



ประกาศองค์การบริหารส่วนตำบลตาพระยา
เรื่อง ประกาศผู้ชนะการเสนอราคา จ้างโครงการขยายเขตระบบประปาภายในหมู่บ้าน หมู่ที่ ๕ บ้านหนองไผ่
โดยวิธีเฉพาะเจาะจง

.....

ตามที่องค์การบริหารส่วนตำบลตาพระยา ได้มีการจ้างโครงการขยายเขตระบบประปาภายในหมู่บ้าน หมู่ที่ ๕ บ้านหนองไผ่ โดยวิธีเฉพาะเจาะจง นั้น

การจ้าง โครงการขยายเขตระบบประปาภายในหมู่บ้าน หมู่ที่ ๕ บ้านหนองไผ่ จำนวน ๑ รายการ ผู้ได้รับการคัดเลือก ได้แก่ ห้างหุ้นส่วนจำกัด ทวีกิจ ก่อสร้าง ๒๐๑๖ โดยเสนอราคา เป็นเงินทั้งสิ้น ๑๕๑,๐๐๐ บาท (-หนึ่งแสนห้าหมื่นหนึ่งพันบาทถ้วน-) รวมภาษีมูลค่าเพิ่มและภาษีอื่น ค่าขนส่ง ค่าจดทะเบียน และค่าใช้จ่ายอื่นๆ ทั้งปวง

ประกาศ ณ วันที่ ๑๐ เมษายน พ.ศ. ๒๕๖๗

พันเอก

(นิวัฒน์ หาญประสพ)

นายกองค์การบริหารส่วนตำบลตาพระยา

ผู้ตรวจ
ผู้พิมพ์

ตารางแสดงวงเงินงบประมาณที่ได้รับจัดสรรและราคากลางในงานจ้าง

๑. จ้างเหมาบริการ โครงการขยายเขตระบบประปาภายในหมู่บ้าน หมู่ที่ ๕ บ้านหนองไผ่

๒. หน่วยงานเจ้าของโครงการ องค์การบริหารส่วนตำบลตาพระยา

๓. วงเงินงบประมาณที่ได้รับเงินจัดสรรได้รับเงินงบประมาณรายจ่ายประจำปี พ.ศ. ๒๕๖๗ ข้อบัญญัติ
องค์การบริหารส่วนตำบลตาพระยา แผนงานอุตสาหกรรมและการโยธา งานก่อสร้าง รายจ่ายค่าที่ดิน
และสิ่งก่อสร้าง ประเภทรายจ่ายค่าก่อสร้างสิ่งสาธารณูปโภค โครงการขยายเขตระบบประปาภายใน
หมู่บ้าน หมู่ที่ ๕ บ้านหนองไผ่ วงเงิน ๑๕๑,๐๐๐ บาท (-หนึ่งแสนห้าหมื่นหนึ่งพันบาทถ้วน-)

เอกสารแนบท้าย

๕. ราคากลางคำนวณ ณ วันที่ ๒๙ มีนาคม ๒๕๖๗ เป็นเงิน ๑๕๑,๐๐๐ บาท

๖. บัญชีประมาณราคากลาง

๖.๑ پر.๕

๖.๒ پر.๔

๗. รายชื่อเจ้าหน้าที่ผู้กำหนดราคากลาง (ราคาอ้างอิง)

๗.๑ นายประติมา แสนทวีสุข	ตำแหน่ง	ผู้อำนวยการกองช่าง	ประธานกรรมการ
		อบต.ทัพไทย (ช่วยราชการ)	
๗.๒ นายพงษ์พิชญ์ พุ่มพิพัฒน์พงษ์	ตำแหน่ง	หัวหน้าสำนักปลัด	กรรมการ
		รักษาราชการแทน ผู้อำนวยการกองช่าง	
๗.๓ นายกันต์ธีร์ ขวัญโพน	ตำแหน่ง	ผู้ช่วยนายช่างโยธา	กรรมการ

สรุปผลการประมาณราคาก่อสร้าง ปร.5

ส่วนราชการ องค์การบริหารส่วนตำบลตาพระยา ฝ่ายประมาณราคา กองช่างองค์การบริหารส่วนตำบลตาพระยา

ประเภท โครงการขยายเขตระบบประปาภายในหมู่บ้าน หมู่ที่ 5 บ้านหนองไผ่

สถานที่ก่อสร้าง บ้านหนองไผ่ หมู่ที่ 5 ต.ตาพระยา อ.ตาพระยา จ.สระแก้ว

ประมาณราคาก่อสร้างเมื่อวันที่ 30 เดือน มีนาคม พ.ศ 2567

ลำดับ ที่	รายการ	ค่าวัสดุและค่าแรงงานรวม เป็นเงิน (บาท)	FACTOR F	ค่าก่อสร้างทั้งหมด รวมเป็นเงิน (บาท)	หมายเหตุ
1	ประเภทงานอาคาร	113,033.00	1.3091	147,971.50	
2	ประเภทงานทาง				
3	ประเภทงานชลประทาน				
4	ประเภทงานสะพานท่อเหลี่ยม				
5	ประเภทงานครุภัณฑ์				
6	ประเภทงานป้ายโครงการ	3500.00	1.00	3500.00	
	เงื่อนไข				
	เงินล่วงหน้าจ่าย0.... %				
	เงินประกันผลงาน.....0.... %				
	ดอกเบี้ยเงินกู้.....5.....%				
	ภาษีมูลค่าเพิ่ม(VAT) ...7....%				
สรุป	ราคาก่อสร้างเป็นเงินทั้งสิ้น			151,471.50	
	คิดเป็นเงินเพียง			151000.00	
	ตัวอักษร	(หนึ่งแสนห้าหมื่นหนึ่งพันบาทถ้วน)			

ตามคำสั่งคณะกรรมการกำหนดราคากลาง เลขที่ 134/2567 ลงวันที่ 29 มีนาคม พ.ศ. 2567
คณะกรรมการกำหนดราคากลาง

ลงชื่อ.....ประธานกรรม
(นายประติมา แสนทวีสุข)
ผู้อำนวยการกองช่าง อบต.ทัพไทย (ช่วยราชการ)

ลงชื่อ.....กรรมการ
(นายพงษ์พิชญ์ ทุมพิพัฒน์พงษ์)
หัวหน้าสำนักปลัด รักษาราชการแทน ผอ.กองช่าง

ลงชื่อ.....กรรมการ
(นายกันต์ธีร์ ขวัญโพธิ์) ผู้ช่วยนายช่างโยธา

ลงชื่อ.....กรรมการ
(นางสาวนงคันทน์ เนาว์วิตร) หัวหน้าเจ้าหน้าที่

ลงชื่อ.....ผู้ประมาณราคา
(นายกันต์ธีร์ ขวัญโพธิ์) ผู้ช่วยนายช่างโยธา

ลงชื่อ.....ตรวจสอบ
(นายประติมา แสนทวีสุข)
ผู้อำนวยการกองช่าง อบต.ทัพไทย (ช่วยราชการ)

ลงชื่อ.....เห็นชอบ
(นายเกรียงไกร ไชยประภา) ปลัด อบต. ตาพระยา

ลงชื่อ.....อนุมัติ
(นวัตกรรม หาดูประสพ) นายก อบต. ตาพระยา

ประมาณราคาก่อสร้าง โครงการขยายระบบประปาภายในหมู่บ้าน หมู่ที่ 5 บ้านหนองผ่

รายละเอียด -วางท่อประปา PVC. ขนาด 2.0 นิ้ว (ชั้น 8.5) ยาว 1495.00 เมตร พร้อมติดตั้งประตูปิด-เปิด น้ำ จำนวน 1.00 จุด

สถานที่ก่อสร้าง บ้านหนองผ่ หมู่ที่ 5 ต.ตาพระยา อ.ตาพระยา จ.สระแก้ว แบบเลขที่ / 2567 รายการเลขที่.....

ฝ่ายประมาณราคาโดย... นายกันตธีร์ ขวัญโพธิ์เมื่อวันที่ เดือน มีนาคม พ.ศ.2567

ลำดับที่	รายการ	จำนวน	หน่วย	ราคาวัสดุสิ่งของ		ค่าแรงงาน		ค่าวัสดุและ แรงงาน	หมายเหตุ
				ราคาต่อหน่วย	จำนวนเงิน	ราคาต่อหน่วย	จำนวนเงิน		
1.)	งานวางท่อประปา PVC.								
1.1)	ท่อ PVC. ขนาด 2.0 นิ้ว (ชั้น 8.5)	374.00	ท่อน	228.00	85272.00	5.00	1870.00	87142.00	
1.2)	การประสานท่อ ขนาด 500.00 กรัม	9.00	กระป๋อง	289.00	2601.00	0.00	0.00	2601.00	
1.3)	ข้อต่อ 45 องศา (หน้า) PVC. ขนาด 2.0 นิ้ว	2.00	ตัว	56.50	113.00	5.00	10.00	123.00	
1.4)	สามทาง ขนาด 2.0 นิ้ว ลด 1/2 นิ้ว	8.00	ตัว	50.00	400.00	5.00	40.00	440.00	
1.5)	ท่อ PVC. ขนาด 1/2 นิ้ว	1.60	ท่อน	35.00	56.00	0.00	0.00	56.00	
1.6)	ฝาครอบ PVC. ขนาด 1/2 นิ้ว	8.00	ตัว	5.00	40.00	0.00	0.00	40.00	
1.7)	ประตูปิดน้ำ PVC. ขนาด 2.0 นิ้ว + บ่อพัก	1.00	ชุด	1500.00	1500.00	500.00	500.00	2000.00	
1.8)	งานดินชุดพร้อมถมดิน	224.25	ลบ.ม.	0.00	0.00	92.00	20631.00	20631.00	
	รวมค่าวัสดุสิ่งของ , รวมราคาค่าแรงงาน				89982.00		23051.00		
	รวมค่าวัสดุสิ่งของ + รวมราคาค่าแรงงาน							113033.00	

หมายเหตุ

1.) ราคาที่ใช้ในการคำนวณเป็นกรณีที่กำหนดจากบัญชีค่าแรงงานและราคาวัสดุที่ใช้ประกอบการถอดแบบคำนวณราคากลาง สำนักงานงบประมาณ

2.) ราคาที่ใช้ในการคำนวณ ได้นำมาจากสำนักดัชนีเศรษฐกิจการค้า สำนักปลัดกระทรวงพาณิชย์ จังหวัดสระแก้ว จังหวัดบุรีรัมย์ ของประจำเดือน มีนาคม 2567 และกรุงเทพมหานคร ของประจำเดือน มีนาคม 2567

3.) ราคาน้ำมันเชื้อเพลิงโซล่า ที่ อ.เมืองสระแก้ว 29.99 – 30.99 บาท/ลิตร

ลงชื่อ.....ผู้ประมาณราคา
(นายกันตธีร์ ขวัญโพธิ์) ผู้ช่วยนายช่างโยธา



แบบแปลน

โครงการขยายเขตระบบประปาภายในหมู่บ้าน หมู่ที่ 5 บ้านหนองไผ่

วางท่อประปาPVC.

ขนาด 2.00 นิ้ว (ชั้น 8.5) ยาว 1495.00 เมตร พร้อมติดตั้งประตูปิด-เปิดน้ำ จำนวน 1.00 จุด

(รายละเอียดตามแบบแปลน อบต. ตาพระยา กำหนด)

สถานที่ก่อสร้าง : บ้านหนองไผ่ หมู่ที่ 5 ต.ตาพระยา อ.ตาพระยา จ.สระแก้ว

รายการก่อสร้าง

1. การก่อสร้างตามสัญญาต้องเป็นไปตามรูปแบบ รายละเอียดเป็นไปตามรูปแบบและรายละเอียดโดยได้ส่งแล้วจึงได้ลงนามในสัญญา
2. ในขณะที่ได้รับจ้างก่อสร้าง หากรูปแบบหรือรายละเอียดไม่ชัดเจน ชัดแจ้งหรือรอบคอบ ผู้รับจ้างต้องขอความเห็นชอบและปฏิบัติตามคำวินิจฉัยของคณะกรรมการการตรวจการจ้าง
3. ผู้รับจ้างต้องรับผิดชอบและค่าใช้จ่ายเสียหายต่าง ๆ ที่เกิดขึ้นแก่อาคารใกล้เคียงและบุคคลภายนอกเนื่องจากการทำงานนี้
4. ผู้รับจ้างต้องจัดทำเครื่องหมายจราจร เครื่องป้องกันอุบัติเหตุและอันตราย ๆ ที่จะเกิดแก่ยานพาหนะและบุคคลสัญจรไป- มาไว้บริเวณที่ก่อสร้างจนกว่างานจะแล้วเสร็จ
5. ในขณะที่ได้รับจ้างดำเนินการหากผู้รับจ้างเจอระบบท่อประปา ระบบไฟฟ้า ให้ดำเนินการตามช่างควบคุมงานและคณะกรรมการการตรวจการจ้าง
6. ระยะเวลาในการดำเนินการก่อสร้าง 30 วัน

รายละเอียดประกอบแบบ

- วางท่อประปา PVC. ขนาด 2.00 นิ้ว (ชั้น 8.5) ยาว 1495.00 เมตร พร้อมติดตั้งประตูปิด - เปิด น้ำ จำนวน 1 จุด
- ต่อสามทาง ขนาด 2.00 นิ้ว ลด 1/2 นิ้ว จำนวน 8.00 ท่อน พร้อมปิด ฝาครอบ PVC. ขนาด 1/2 นิ้ว
- ชุดแนววางท่อ ขนาด 0.30 x 0.50 เมตร พร้อม กลบเรียบดิน

โครงการขยเขตระบบประปาภายในหมู่บ้าน หมู่ที่ 5 บ้านหนองไผ่			แบบร่าง 1/4
เขียนแบบ	นายกันตธีร์ จัญโญ	ผู้ควบคุมสร้างโดย	สงวนสิทธิ์
ตรวจสอบ	นายประติมา แสนทวีสุข	ผอ.เอกชน อบ.ท.พิบูลย์ (ชม.ชม.ชม.)	สงวนสิทธิ์
เห็นชอบ	นายเกรียงไกร ไชยประภา	ปลัด อบ.ท. ท.ท.ท.	สงวนสิทธิ์
อนุมัติ	พันเอก นิวัฒน์ หาญประเสริฐ	นายก อบ.ท. ท.ท.ท.	สงวนสิทธิ์

เหนือ




จุดที่ตั้งโครงการ

48 P

E = 2458752

N = 1548876


โครงการขออนุญาตระบบไฟฟ้าหมู่บ้าน หมู่ที่ 5 บ้านหนองไผ่			แบบร่าง 3/4
เขียนแบบ	นายกันต์ธีร์ ขวัญโพธิ์	ผู้ควบคุมร่างโดย	นางสาว...
ตรวจสอบ	นายประติมา แสนทวีสุข	ตรวจสอบงาน: พิศาล (เจ้าหน้าที่ยก)	นางสาว...
เห็นชอบ	นายเกรียงไกร ไชยประภา	ปลัด อบต. ศาพระยา	นางสาว...
อนุมัติ	พันเอก นิวัฒน์ หาญประเสริฐ	นายก อบต. ศาพระยา	นางสาว...

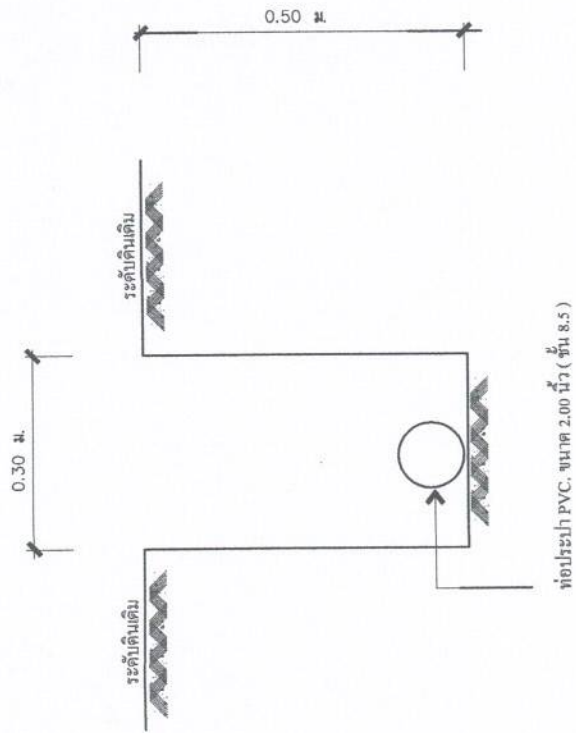



รูปแปลน

มาตราส่วน Not to scale

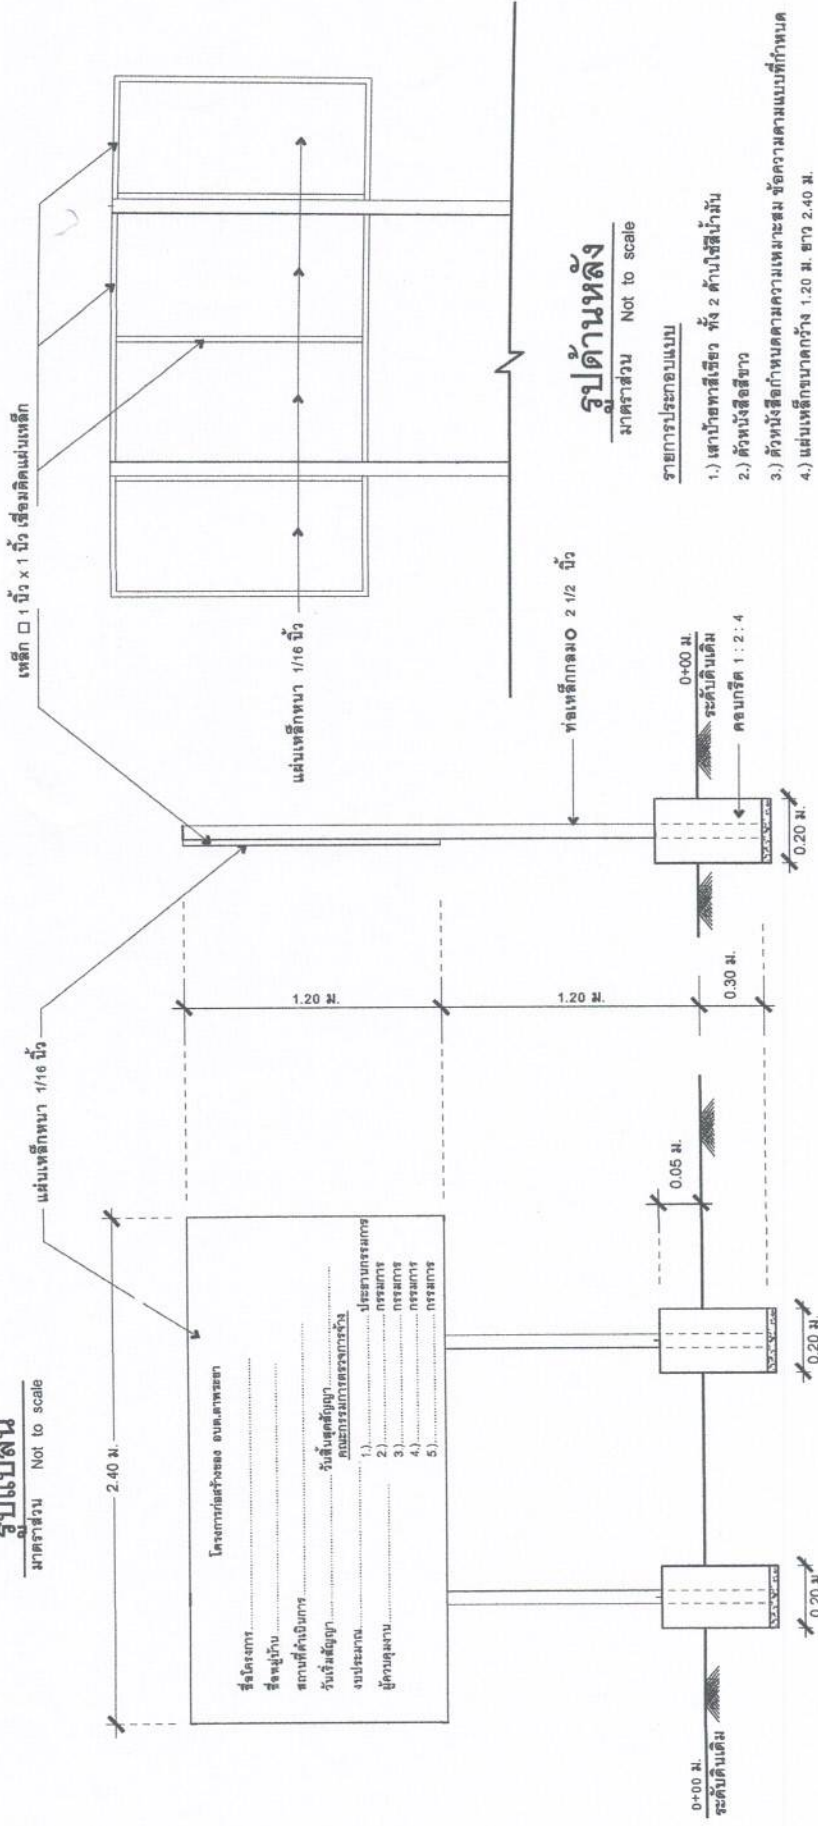

รูปด้านหลัง

มาตราส่วน Not to scale

รายการประกอบแบบ

- 1.) เหล็กทาสีเขียว ทั้ง 2 ด้านสีน้ำมัน
- 2.) ตัวหนังสือสีขาว
- 3.) ตัวหนังสือกำหนดความเหมาะสม ข้อความตามแบบที่กำหนด
- 4.) แผ่นเหล็กหนา 1/16 นิ้ว ยาว 2.40 ม.

หมายเหตุ

- จุดก่อสร้างกำหนดตามความเหมาะสมในสนาม สามารถมองเห็นได้ชัด
- ก้อนพาสีจริง ให้ทาสีกับสีเดิมก่อน 2 ครั้ง

รูปด้านข้าง

มาตราส่วน Not to scale

รูปด้านหน้า

มาตราส่วน Not to scale

โครงการขยายเขตระบบประปาภายในหมู่บ้าน หมู่ที่ 5 บ้านหนองไผ่		แบบที่ 4/4
เขียนแบบ	นายกันต์วีร์ ขวัญโพธิ์	ผู้ช่วยช่างโยธา
ตรวจสอบ	นายประติมา แสนทวีสุข	ผอ.กองช่าง อบ.ส. ทัพไทย (ร.ร. ทัพไทย)
เห็นชอบ	นายเกรียงไกร ไชยประภา	ปลัด อบ.ส. ทัพไทย
อนุมัติ	พันเอก นิวัฒน์ หาญประเทพ	นายก อบ.ส. ทัพไทย