



ประกาศองค์การบริหารส่วนตำบลตาพระยา

เรื่อง ประกาศผู้ชนะการเสนอราคา จ้างโครงการก่อสร้างถนนดินยกระดับพร้อมลงลูกรัง หมู่ที่ ๑
บ้านตาพระยา (จุดเลียบคลองยุทธศาสตร์) โดยวิธีเฉพาะเจาะจง

.....

ตามที่องค์การบริหารส่วนตำบลตาพระยา ได้มีการจ้าง โครงการก่อสร้างถนนดินยกระดับ
พร้อมลงลูกรัง หมู่ที่ ๑ บ้านตาพระยา (จุดเลียบคลองยุทธศาสตร์) โดยวิธีเฉพาะเจาะจง นั้น

การจ้าง โครงการก่อสร้างถนนดินยกระดับพร้อมลงลูกรัง หมู่ที่ ๑ บ้านตาพระยา (จุดเลียบ
คลองยุทธศาสตร์) จำนวน ๑ รายการ ผู้ได้รับการคัดเลือก ได้แก่ ห้างหุ้นส่วนจำกัด ทวีกิจ ก่อสร้าง ๒๐๑๖
โดยเสนอราคา เป็นเงินทั้งสิ้น ๒๓๔,๐๐๐ บาท (-สองแสนสามหมื่นสี่พันบาทถ้วน-) รวมภาษีมูลค่าเพิ่ม
และภาษีอื่น ค่าขนส่ง ค่าจดทะเบียนและค่าใช้จ่ายอื่นๆ ทั้งปวง

ประกาศ ณ วันที่ ๑๕ มีนาคม พ.ศ. ๒๕๖๗

พันเอก 

(นิวัฒน์ หาญประเสริฐ)

นายกองค์การบริหารส่วนตำบลตาพระยา

.....ผู้ตรวจ.....
.....ผู้พิมพ์.....
.....ผู้รับ.....

ตารางแสดงวงเงินงบประมาณที่ได้รับจัดสรรและราคากลางในงานจ้าง

๑. จ้างเหมาบริการ โครงการก่อสร้างถนนดินยกระดับพร้อมลงลูกรัง หมู่ที่ ๑ บ้านตาพระยา (จุดเลียบคลองยุทธศาสตร์)
๒. หน่วยงานเจ้าของโครงการ องค์การบริหารส่วนตำบลตาพระยา
๓. วงเงินงบประมาณที่ได้รับเงินจัดสรรตามรายงานประชุมสภาองค์การบริหารส่วนตำบลตาพระยา สมัยวิสามัญสมัยที่ ๒ ครั้งที่ ๑/๒๕๖๖ ลงวันที่ ๒๖ กันยายน พ.ศ. ๒๕๖๖ ได้อนุมัติโอนเงินงบประมาณประจำปี ๒๕๖๖ ได้อนุมัติจ่ายขาดเงินสะสม ปีงบประมาณ พ.ศ. ๒๕๖๖ แผนงานอุตสาหกรรมและการโยธา งานก่อสร้าง รายจ่ายค่าที่ดินและสิ่งก่อสร้าง ประเภทรายจ่ายค่าก่อสร้างสิ่งสาธารณูปโภค โครงการก่อสร้างถนนดินยกระดับพร้อมลงลูกรัง หมู่ที่ ๑ บ้านตาพระยา (จุดเลียบคลองยุทธศาสตร์) วงเงินเอกสารแนบท้าย
๕. ราคากลางคำนวณ ณ วันที่ ๖ มีนาคม ๒๕๖๗ เป็นเงิน ๒๓๔,๕๐๐ บาท
๖. บัญชีประมาณราคากลาง
 - ๖.๑ ปร.๕
 - ๖.๒ ปร.๔
๗. รายชื่อเจ้าหน้าที่ผู้กำหนดราคากลาง (ราคาอ้างอิง)

๗.๑ นายประติมา แสนทวีสุข	ตำแหน่ง	ผู้อำนวยการกองช่าง	ประธานกรรมการ
		อบต.ทัพไทย (ช่วยราชการ)	
๗.๒ นายพงษ์พิชญ์ พุ่มพิพัฒน์พงษ์	ตำแหน่ง	หัวหน้าสำนักปลัด	กรรมการ
		รักษาราชการแทน ผู้อำนวยการกองช่าง	
๗.๓ นายกันต์ธีร์ ขวัญโพน	ตำแหน่ง	ผู้ช่วยนายช่างโยธา	กรรมการ

สรุปผลการประมาณราคาก่อสร้าง ปร. 5

ส่วนราชการ .. องค์การบริหารส่วนตำบลตาพระยา .. ฝ่ายประมาณราคา .. กองช่างองค์การบริหารส่วนตำบลตาพระยา ..

ประเภท โครงการก่อสร้างถนนดินยกระดับพร้อมลงลูกรัง หมู่ที่ 1 บ้านตาพระยา (จุดเลียบคลองยุทธศาสตร์).

ต.ตาพระยา อ.ตาพระยา จ.สระแก้ว.

- ลงดินถมปรับระดับ ขนาดกว้าง 5.20 ม. ยาว 100.00 ม. สูงเฉลี่ย 0.30 ม. ลงลูกรังผิวจราจร ขนาดกว้าง 5.00 ม. ยาว 315.00 ม. หนาเฉลี่ย 0.10 ม. พร้อมเชื่อมต่อท่อลอดเหลี่ยม ขนาด 0.60 ม. ยาว 5.00 ม. จำนวน 1.00 ช่อง จำนวน 3 จุด. วางท่อลอดเหลี่ยม ขนาด 1.00 ม. ยาว 9.5 ม. จำนวน 2.00 ช่อง จำนวน 1.00 จุด และวางท่อระบายน้ำ ขนาด 0.40x1.00 ม. จำนวน 1.00 แถวๆ ละ 12.00 ท่อน จำนวน 1.00 จุด หรือมีปริมาณผิวจราจรทั้งโครงการไม่น้อยกว่า 1,575.00 ตร.ม. (รายละเอียดตามแบบแปลน อบต.ตาพระยากำหนด).

สถานที่ก่อสร้าง .. บ้านตาพระยา หมู่ที่ 1 ต.ตาพระยา อ.ตาพระยา จ.สระแก้ว

ประมาณราคาเมื่อวันที่ 7 เดือน มีนาคม พ.ศ. 2567.

ลำดับ ที่	รายการ	ค่าวัสดุและค่าแรงงาน รวมเป็นเงิน (บาท)	FACTOR F	ค่าก่อสร้างทั้งหมด รวมเป็นเงิน (บาท)	หมายเหตุ
1.	ประเภทงานอาคาร	11,300.02	1.3056	14,753.31	✓
2.	ประเภทงานทาง	78,157.13	1.3607	106,348.40	✓
3.	ประเภทงานชลประทาน				
4.	ประเภทงานสะพานท่อเหลี่ยม	88,881.61	1.2764	113,448.49	✓
5.	ประเภทงานครุภัณฑ์				
6.	ประเภทงานป้ายโครงการ				
	เงื่อนไข				
	เงินล่วงหน้าจ่าย0..... %				
	เงินประกันผลงาน.....0..... %				
	ดอกเบี้ยเงินกู้.....7.....%				
	ภาษีมูลค่าเพิ่ม(VAT) ...7....%				
สรุป	ราคาก่อสร้างเป็นเงินทั้งสิ้น			234,550.20	
	คิดเป็นเงินเพียง			-234,500.-	
	ตัวอักษร (-สองแสนสามหมื่นสี่พันห้าร้อยบาทถ้วน -)				

ตามคำสั่งคณะกรรมการกำหนดราคากลาง เลขที่ 096 ลงวันที่ 6 มีนาคม 2567.

คณะกรรมการกำหนดราคากลาง

ลงชื่อ..... ประธานกรรมการ

(นายประติมา แสนทวีสุข)

ผู้อำนวยการกองช่าง อบต.ทัพไทย (ช่วยราชการ)

ลงชื่อ..... กรรมการ

(นายพงษ์พิชญ์ พุ่มพพัฒน์พงษ์) หัวหน้าสำนักปลัด

ลงชื่อ..... กรรมการ

(นายกันตธีร์ ขวัญโพธิ์) ผู้ช่วยนายช่างโยธา

ลงชื่อ..... หัวหน้าเจ้าหน้าที่

(นางสาวนงคันธ์ เนาวรัตน์)

ลงชื่อ..... ผู้ประมาณราคา/ตรวจสอบ

(นายประติมา แสนทวีสุข)

ผู้อำนวยการกองช่าง อบต.ทัพไทย (ช่วยราชการ)

ลงชื่อ..... เห็นชอบ

(นายเกรียงไกร ไชยประภา) ปลัด อบต.ตาพระยา

พันเอก.....อนุมัติ

(นิวัฒน์ หาญประเสริฐ) นายก อบต.ตาพระยา

ประมาณราคาก่อสร้าง โครงการก่อสร้างถนนดินยกระดัดพร้อมลูกรัง หมู่ที่ 1 บ้านตาพระยา อ.ตาพระยา จ.สระแก้ว

- ดินถมปรับระดับ ขนาดกว้าง 5.20 ม. ยาว 100.00 ม. สูงเฉลี่ย 0.30 ม. ลูกรังผิวจราจร ขนาดกว้าง 5.00 ม. ยาว 315.00 ม. หน้าเฉลี่ย 0.10 ม. พร้อมเชื่อมต่อท่อลอดเหลี่ยม ขนาด 0.60 ม. ยาว 5.00 ม.

จำนวน 1.00 ช่อง จำนวน 3 จุด. วางท่อลอดเหลี่ยม ขนาด 1.00 ม. ยาว 9.5 ม. จำนวน 2.00 ช่อง จำนวน 1.00 จุด และวางท่อระบายน้ำ ขนาด 0.40x1.00 ม. จำนวน 1.00 เมตร และ 12.00 ท่อน จำนวน 1.00 จุด

หรือมีปริมาณผิวจราจรที่โครงการไม่น้อยกว่า 1,575.00 ตร.ม. (รายละเอียดตามแบบแปลน อบต.ตาพระยากำหนด).

สถานที่ก่อสร้าง บ้านตาพระยา หมู่ที่ 1 ต.ตาพระยา อ.ตาพระยา จ.สระแก้ว แบบเลขที่ / 2567 รายการเลขที่

ฝ่ายประมาณราคาโดย นายประติมา แสนทวีสุข เมื่อวันที่ 7 เดือน มีนาคม พ.ศ. 2567.

ลำดับ ที่	รายการ	จำนวน	หน่วย	ราคาค่าวัสดุของ		ค่าแรงงาน		ค่าวัสดุและ แรงงาน	หมายเหตุ
				ราคาต่อ หน่วย	จำนวนเงิน	ราคาต่อ หน่วย	จำนวนเงิน		
1.)	เคลียร์พื้นที่	1,638.00	ตร.ม.	-	-	1.20	1,965.60	1,965.60	
2.)	ดินถมปรับระดับ+ ล้อมกองปรับเกลี่ยเรียบ	247.50	ลบ.ม.	18.00	4,455.00	17.15	4,244.63	8,699.63	
3.)	ลูกรังผิวจราจร + ล้อมกองปรับเกลี่ยเรียบ	257.04	ลบ.ม.	230.00	59,119.20	5.00	1,285.20	60,404.40	
4.)	งานเกรดปรับเรียบ + บดอัดแน่นผิวจราจร	1,575.00	ตร.ม.	-	-	4.50	7,087.50	7,087.50	
	รวมราคาค่าวัสดุของ				-63,574.20-		-14,582.93-		
	รวมราคาค่าวัสดุของ + รวมราคาค่าแรงงาน					(ประเภทงานทาง) ลำดับที่ 1 - ลำดับที่ 4		-78,157.13-	

หมายเหตุ 1.) ราคาที่ใช้ในการคำนวณเป็นกรณีกำหนดจากบัญชีค่าแรงงานและราคาค่าวัสดุที่ใช้ประกอบการถอดแบบคำนวณราคากลาง สำนักงานงบประมาณ

2.) ราคาที่ใช้ในการคำนวณได้นำมาจากสำนักต้นทุนเศรษฐกิจการค้า สำนักปลัดกระทรวงพาณิชย์ จังหวัดสระแก้ว จังหวัดบุรีรัมย์ ของประจำปีงบประมาณพ.ศ. 2567

และกรุงเทพมหานคร ของประจำปีงบประมาณพ.ศ. 2567

3.) ราคาน้ำมันเชื้อเพลิงโซล่า ที่ อ.เมืองสระแก้ว 30.00 - 30.00 บาท/ลิตร

ลงชื่อ..... ผู้ประมาณราคา/ตรวจสอบ

(นายประติมา แสนทวีสุข) ผู้อำนวยการกองช่าง อบต.ทัพไทย (ช่วยราชการ)

ประมาณราคาค่าก่อสร้าง โครงการก่อสร้างถนนดินยกระด้นพร้อมลงลูกรัง หมู่ที่ 1 บ้านตาพระยา อ.ตาพระยา จ.สระแก้ว
-ลงดินถมปรับระดับ ขนาดกว้าง 5.20 ม. ยาว 100.00 ม. สูงเฉลี่ย 0.30 ม. ลงลูกรังผิวจราจร ขนาดกว้าง 5.00 ม. ยาว 315.00 ม. พร้อมเพื่อมต่อท่อลอดเดิม ขนาด 0.60 ม. ยาว 5.00 ม.
จำนวน 1.00 ช่อง จำนวน 3 จุด. วางท่อลอดเดิม ขนาด 1.00 ม. ยาว 9.5 ม. จำนวน 2.00 ช่อง จำนวน 1.00 จุด และวางท่อระบายน้ำ ขนาด 0.40x1.00 ม. จำนวน 1.00 แยกๆ ละ 12.00 ท่อน จำนวน 1.00 จุด
หรือมีปริมาณผิวจราจรทั้งโครงการไม่น้อยกว่า 1.575.00 ตร.ม. (รายละเอียดตามแบบแปลน อบต.ตาพระยากำหนด).

สถานที่ก่อสร้าง : บ้านตาพระยา หมู่ที่ 1 ต.ตาพระยา อ.ตาพระยา จ.สระแก้ว แบบเลขที่ /2567 รายการเลขที่.....

ฝ่ายประมาณราคาโดย นายประติมา แสนทวีสุข เมื่อวันที่ 7 เดือน มีนาคม พ.ศ. 2567.

ลำดับ ที่	รายการ	จำนวน	หน่วย	ราคาวัสดุสิ่งของ		ค่าแรงงาน		ค่าวัสดุและ แรงงาน	หมายเหตุ
				ราคาต่อ หน่วย	จำนวนเงิน	ราคาต่อ หน่วย	จำนวนเงิน		
5.)	วางท่อระบายน้ำ ขนาด 0.40x1.00 ม. จำนวน 1.00 แยกๆ ละ 12.00 ท่อน จำนวน 1.00 จุด								
	-คอนกรีตโครงสร้าง (Strenght 240 ksc.)	1.636	ลบ.ม.	-	-	391.00	639.57	639.57	
	-ปูนซีเมนต์ปอร์ตแลนด์ ประเภทที่ 1	10.99	ถุง	124.23	1,365.54	-	-	1,365.54	
	-ทรายหยาบ	0.98	ลบ.ม.	655.89	643.71	-	-	643.71	
	-หิน เบอร์ 1,2	1.78	ลบ.ม.	540.00	962.78	-	-	962.78	
	-งานท่อ คสล. 0.40 ม. x1.00 ม.	12.00	ท่อน	220.00	2,640.00	88.83	1,065.96	3,705.96	
	-ไม้แบบ+ค้ำยัน	2.00	ลบ.ฟ.	467.00	934.00	-	-	934.00	
	-ค่าแรงงานติดตั้งไม้แบบ	3.98	ตร.ม.	-	-	113.00	450.28	450.28	
	-งานขัดหยาบผิวพื้น	7.65	ตร.ม.	-	-	10.00	76.52	76.52	
	-งานขุดดินวางท่อพร้อมกลบคืน	8.48	ลบ.ม.	-	-	99.00	839.87	839.87	
	-เหล็กตะแกรง wire mesh 6.0 มม. @ 0.20x0.20 ม.	6.24	ตร.ม.	65.00	405.60	5.00	31.20	436.80	
	-RB. 9.0 มม.	6.66	เส้น	125.77	837.01	-	-	837.01	
	-ลวดผูกเหล็ก	1.00	กก.	38.32	38.18	-	-	38.18	
	-ค่าแรงงานผูกเหล็ก	0.0332	ตัน	-	-	4,100.00	136.16	136.16	
	-ปูนซีเมนต์ผสม	2.00	ถุง	116.82	233.64	-	-	233.64	
	รวมราคาวัสดุสิ่งของ , รวมราคาค่าแรงงาน				-8,060.47-		-3,239.55-		
	รวมราคาวัสดุสิ่งของ + รวมราคาค่าแรงงาน							-11,300.02-	

หมายเหตุ 1.) ราคาที่ใช้ในการคำนวณเป็นกรณีที่กำหนดจากบัญชีค่าแรงงานและราคาวัสดุที่ใช้ประกอบการถอดแบบคำนวณราคากลาง สำนักงานประมาณ
2.) ราคาที่ใช้ในการคำนวณได้นำมาจากสำนักดัชนีเศรษฐกิจการค้า สำนักได้กระทรวงพาณิชย์ จังหวัดสระแก้ว จังหวัดบุรีรัมย์ ของประจำเดือนกุมภาพันธ์ 2567
และกรุงเทพมหานคร ของประจำเดือนกุมภาพันธ์ 2567
3.) ราคาน้ำมันเชื้อเพลิงโซล่า ที่ อ.เมืองสระแก้ว 30.00 – 30.00 บาท/ลิตร
(นายประติมา แสนทวีสุข) ผู้อำนวยการกองช่าง อบต.ทัพไทย (ช่วยราชการ)
ลงชื่อ.....ผู้ประมาณราคา/ตรวจสอบ

- ลงดินถมปรับระดับ ขนาดกว้าง 5.20 ม. ยาว 100.00 ม. สูงเฉลี่ย 0.30 ม. ลงลูกรังผิวจราจร ขนาดกว้าง 5.00 ม. ยาว 315.00 ม. หน้าเฉลี่ย 0.10 ม. พร้อมเชื่อมต่อท่อลอดเหลี่ยม ขนาด 0.60 ม. ยาว 5.00 ม. จำนวน 1.00 ช่อง จำนวน 3 จุด. วางท่อลอดเหลี่ยม ขนาด 0.40x1.00 ม. จำนวน 1.00 และวางท่อระบายน้ำ ขนาด 12.00 นิ้ว จำนวน 1.00 จุด

หีรือมีปริมาณผิวจราจรทั้งโครงการไม่้อยกว่า 1,575.00 ตร.ม. (รายละเอียดตามแบบแปลน อบต.ตาพระยาทุกหน).

สถานที่ก่อสร้าง บ้างตพระยา หมู่ที่ 1 ตตพระยา อตพระยา จสระแก้ว / 2567 รายการเลขที่ 2567

ฝ่ายประมาณราคาโดย นายประติมา แสงทวีสุข เมื่อวันที่ 7 เดือน มีนาคม พ.ศ. 2567.

ลำดับ ที่	รายการ	จำนวน	หน่วย	ราคาวัสดุสิ่งของ		ค่าแรงงาน		ค่าวัสดุและ แรงงาน	หมายเหตุ
				ราคาต่อ หน่วย	จำนวนเงิน	ราคาต่อ หน่วย	จำนวนเงิน		
6.)	งานเชื่อมต่อท่อลอดเหลี่ยม ขนาด 0.60 ม. ยาว 5.00 ม. จำนวน 1.00 ช่อง จำนวน 3.00 จุด								
	-คอนกรีตโครงสร้าง (Strength 240 ksc.)	8.520	ลบ.ม.	-	-	391.00	3,331.32	3,331.32	
	-ปูนซีเมนต์ปอร์ตแลนด์ ประเภทที่ 1	57.25	ถุง	124.23	7,112.71	-	-	7,112.71	
	-ทรายหยาบ	5.11	ลบ.ม.	655.89	3,352.91	-	-	3,352.91	
	-หิน เบอร์ 1,2	9.29	ลบ.ม.	540.00	5,014.87	-	-	5,014.87	
	-ไม้แบบ+ค้ำยัน	4.50	ลบ.ฟ.	467.00	2,101.50	-	-	2,101.50	
	-ค่าแรงงานติดตั้งไม้แบบ	13.50	ตร.ม.	-	-	113.00	1,525.50	1,525.50	
	-งานขัดยาบผิวพื้น	22.50	ตร.ม.	-	-	10.00	225.00	225.00	
	-งานชุดดินวางท่อพร้อมกลบคืน	20.63	ลบ.ม.	-	-	99.00	2,041.88	2,041.88	
	-เหล็กตะแกรง wire mesh 6.0 มม. @ 0.20x0.20 ม.	13.20	ตร.ม.	65.00	858.00	5.00	66.00	924.00	
	-RB. 9 มม.	56.18	เส้น	125.77	7,065.13	-	-	7,065.13	
	-ลวดผูกเหล็ก	8.41	กก.	38.32	322.25	-	-	322.25	
	-ค่าแรงงานผูกเหล็ก	0.2803	ตัน	-	-	4,100.00	1,149.28	1,149.28	

หมายเหตุ 1.) ราคาที่ใช้ในการคำนวณเป็นกรณีกำหนดจากบัญชีค่าแรงงานและราคาวัสดุที่ใช้ประกอบการถอดแบบคำนวณราคากลาง สำนักงานประมาณ

๒) รวบรวมข้อมูลที่ได้มาจากสำนักงานส่งเสริมการค้าในต่างประเทศ สำนักงานเขตการค้าเสรีอาเซียน และจากสื่อมวลชนของประเทศไทย

และกรังเทพมหานคร ของประจำเดือนกุมภาพันธ์ 2567

3) ภาควิชาแม่เหล็กไฟฟ้าและอิเล็กทรอนิกส์ 30.00 - 30.00 บาท/ลิตร

ผู้ประเมินราคา/ตรวจเช็ค


(นายประติมา แสนทวีสุข) ผู้อำนวยการกองช่าง อบต.พุนไทย (จังหวัดตาก)

ประมาณราคาก่อสร้าง โครงการก่อสร้างถนนดินยกระด้นพร้อมลงลูกรัง หมู่ที่ 1 บ้านตาพระยา อ.ตาพระยา จ.สระแก้ว
 -ลงดินถมปรับระดับ ขนาดกว้าง 5.20 ม. ยาว 100.00 ม. สูงเฉลี่ย 0.30 ม. ลงลูกรังผิวจราจร ขนาดกว้าง 5.00 ม. ยาว 315.00 ม. พร้อมเชื่อมต่อท่อลอดเหลี่ยม ขนาด 0.60 ม. ยาว 5.00 ม.
 จำนวน 1.00 ช่อง จำนวน 3 จุด. วางท่อลอดเหลี่ยม ขนาด 1.00 ม. ยาว 9.5 ม. จำนวน 2.00 ช่อง จำนวน 1.00 จุด และวางท่อระบายน้ำ ขนาด 0.40x1.00 ม. จำนวน 1.00 เมตร 12.00 ท่อน จำนวน 1.00 จุด
 หรือมีปริมาณผิวจราจรที่ไม่น้อยกว่า 1.575.00 ตร.ม. (รายละเอียดตามแบบแปลน อบต.ตาพระยากำหนด).

สถานที่ก่อสร้าง บ้านตาพระยา หมู่ที่ 1 ต.ตาพระยา อ.ตาพระยา จ.สระแก้ว แบบเลขที่ /2567 รายการเลขที่.....
 ฝ่ายประมาณราคาโดย นายประติมา แสนวิเศษ เมื่อวันที่ 7 เดือน มีนาคม พ.ศ. 2567.

ลำดับ ที่	รายการ	จำนวน	หน่วย	ราคาสั่งซื้อของ		ค่าแรงงาน		ค่าวัสดุและ แรงงาน	หมายเหตุ
				ราคาต่อ หน่วย	จำนวนเงิน	ราคาต่อ หน่วย	จำนวนเงิน		
7.)	งานท่อลอดเหลี่ยม ขนาด 1.00 ม. ยาว 9.50 ม. จำนวน 2.00 ช่อง จำนวน 1.00 จุด								
	-คอนกรีตโครงสร้าง (Strenght 240 ksc.)	13.820	ลบ.ม.	-	-	391.00	5,403.60	5,403.60	
	-ปูนซีเมนต์ปอร์ตแลนด์ ประเภทที่ 1	92.87	ถุง	124.23	11,537.25	-	-	11,537.25	
	-ทรายหยาบ	8.29	ลบ.ม.	655.89	5,438.62	-	-	5,438.62	
	-หิน เบอร์ 1,2	15.06	ลบ.ม.	540.00	8,134.42	-	-	8,134.42	
	-ไม้แบบ+ค้ำยัน	9.00	ลบ.ฟ.	467.00	4,203.00	-	-	4,203.00	
	-ค่าแรงงานติดตั้งไม้แบบ	6.42	ตร.ม.	-	-	113.00	725.35	725.35	
	-งานขัดหยาบผิวพื้น	22.97	ตร.ม.	-	-	10.00	229.69	229.69	
	-งานเขตดินวางท่อพร้อมกลบดิน	41.83	ลบ.ม.	-	-	99.00	4,140.92	4,140.92	
	-RB. 9 มม.	98.1	เส้น	125.77	12,333.56	-	-	12,333.56	
	-ลวดผูกเหล็ก	14.68	กก.	38.32	562.55	-	-	562.55	
	-ค่าแรงงานผูกเหล็ก	0.4893	ตัน	-	-	4,100.00	2,006.30	2,006.30	
	รวมราคาสั่งซื้อของ , รวมราคาค่าแรงงาน				-68,036.77-		-20,844.84-	-88,881.61-	
	รวมราคาสั่งซื้อของ + รวมราคาค่าแรงงาน				(ประมาณงานสะพานและท่อเหลี่ยม) ลำดับที่ 6 – ลำดับที่ 7				

หมายเหตุ 1.) ราคาที่ใช้ในการคำนวณเป็นกรณีกำหนดจากบัญชีค่าแรงงานและราคาสั่งซื้อที่ใช้ประกอบการถอดแบบคำนวณราคากลาง สำนักงานประมาณ
 2.) ราคาที่ใช้ในการคำนวณได้นำมาจากสำนักดัชนีเศรษฐกิจการค้า สำนักปลัดกระทรวงพาณิชย์ จังหวัดสระแก้ว จังหวัดบุรีรัมย์ ของประจำเดือนกุมภาพันธ์ 2567
 และกรุงเทพมหานคร ของประจำเดือนกุมภาพันธ์ 2567
 3.) ราคาน้ำมันเชื้อเพลิงโซล่า ที่ อ.เมืองสระแก้ว 30.00 – 30.00 บาท/ลิตร
 ลงชื่อ.....ผู้ประมาณราคา/ตรวจสอบ
 (นายประติมา แสนวิเศษ) ผู้อำนวยการกองช่าง อบต.ทัพไทย (ช่วยราชการ)

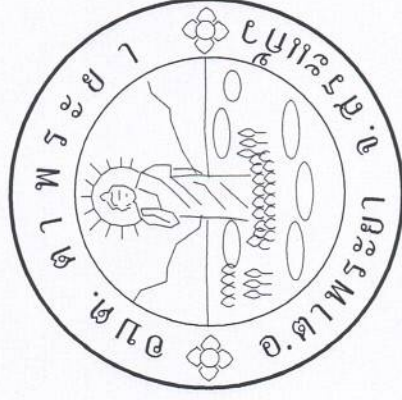

แบบแปลน

โครงการก่อสร้างถนอมดินยกระดืบพร้อมलगुरु้ง หมู่ที่ 1 บ้านตาพระยา (จุดเลียบคลองยุทธศาสตร์)

- ลงดินถมปรับระดับ ขนาดกว้าง 5.20 ม. ยาว 100.00 ม. สูงเฉลี่ย 0.30 ม. लगुरु้งผิวจราจร ขนาดกว้าง 5.00 ม. ยาว 315.00 ม. หนาเฉลี่ย 0.10 ม.
- พร้อมเชื่อมต่อท่อลอดเหลี่ยม ขนาด 0.60 ม. ยาว 5.00 ม. จำนวน 1.00 ช่อง จำนวน 3 จุด, วางท่อลอดเหลี่ยม ขนาด 1.00 ม. ยาว 9.5 ม. จำนวน 2.00 ช่อง จำนวน 1.00 จุด และวางท่อระบายน้ำ ขนาด 0.40 x 1.00 ม. จำนวน 1.00 แถว ๆละ 12.00 ท่อน จำนวน 1.00 จุด หรือมีปริมาณผิวจราจรทั้งโครงการไม่น้อยกว่า 1,575.00 ตร.ม.

(รายละเอียดตามแบบแปลน อบต.ตาพระยากำหนด)

สถานที่ก่อสร้าง : บ้านตาพระยา หมู่ที่ 1 ตำบลตาพระยา อำเภอตาพระยา จังหวัดสระแก้ว

รายการก่อสร้าง

- 1.) การก่อสร้างตามสัญญาต้องเป็นไปตามรูปแบบ รายละเอียด ผู้รับจ้างรับรองได้ว่าได้ตรวจสอบแบบแปลนและรายการละเอียดโดยถ้วนแล้วจึงได้ลงนามในสัญญา
- 2.) ในขณะที่ยังดำเนินการก่อสร้าง หากรูปแบบหรือรายละเอียดไม่ชัดเจน ชัดเจนขึ้นหรือต้องขอความเห็นชอบและปฏิบัติตามคำวินิจฉัยของคณะกรรมการตรวจการจ้าง
- 3.) ผู้รับจ้างต้องรับผิดชอบและค่าใช้จ่ายต่าง ๆ ที่เกิดขึ้นแก่อาคารใกล้เคียงและบุคคลภายนอกเนื่องจากการดำเนินการนี้
- 4.) ผู้รับจ้างต้องจัดทำเครื่องหมายจราจร เครื่องป้องกันอุบัติเหตุและอันตรายต่าง ๆ ที่จะเกิดแก่ยานพาหนะและบุคคลสัญจรไป - มา ไว้ในบริเวณที่ก่อสร้างจนกว่าจะแล้วเสร็จ
- 5.) ในขณะที่ยังดำเนินการผู้รับจ้างจะระบอบท่อประปา ระบบไฟฟ้า ให้ดำเนินการตามช่างควบคุมงานและคณะกรรมการตรวจการจ้าง
- 6.) ระยะเวลาในการดำเนินการก่อสร้าง 60 วัน โดยรวมระยะเวลาการบ่มคอนกรีตแล้ว และผู้รับจ้างต้องส่งเอกสารรับรองผล มาตรฐานงานคอนกรีตงานก่อสร้างกำลังอัดประลัยของลูกบาศก์คอนกรีตที่อายุ 28 วัน ไม่น้อยกว่า 240 Ksc. (Cube) ก่อน จึงจะสามารถตรวจรับงานจ้างได้

รายละเอียดประกอบแบบ

- ลงดินถมปรับระดับ ขนาดกว้าง 5.20 ม. ยาว 100.00 ม. สูงเฉลี่ย 0.30 ม. ลงลูกรังผิวจราจร ขนาดกว้าง 5.00 ม. ยาว 315.00 ม. หนาเฉลี่ย 0.10 ม. พร้อมเชื่อมท่อลอดเหลี่ยม ขนาด 0.60 ม. ยาว 5.00 ม. จำนวน 1.00 ช่อง จำนวน 3 จุด, วางท่อลอดเหลี่ยม ขนาด 1.00 ม. ยาว 9.5 ม. จำนวน 2.00 ช่อง จำนวน 1.00 จุด และวางท่อระบายน้ำ ขนาด 0.40x1.00 ม. จำนวน 1.00 แถวละ 12.00 ท่อน จำนวน 1.00 จุด หรือมีปริมาตรผิวจราจรทั้งโครงการไม่น้อยกว่า 1,575.00 ตร.ม. (รายละเอียดตามแบบแปลน อบต.ตาพระยาที่กำหนด)

เงื่อนไขข้อกำหนดพัสดุที่นำมาใช้ในแบบรูปารายการงานก่อสร้าง

- 1.) กำหนดให้ผู้สัญญาต้องใช้พัสดุประเภท วัสดุหรือครุภัณฑ์ที่จะใช้ในงาณก่อสร้างเป็นพัสดุที่ผลิตภายในประเทศ โดยต้องใช้ไม่น้อยกว่าร้อยละ 60 ของมูลค่าพัสดุที่จะใช้ในงาณก่อสร้างทั้งหมดตามสัญญา
- 2.) กำหนดให้ผู้สัญญาต้องใช้เหล็กที่ผลิตภายในประเทศ ไม่น้อยกว่าร้อยละ 90 ของปริมาณเหล็กที่ต้องใช้ทั้งหมดตามสัญญา



โครงการ

ก่อสร้างถนนดินยกระดับพร้อมมูลลูกรัง
หมู่ที่ 1 บ้านตาพระยา

สถานที่

บ้านตาพระยา หมู่ที่ 1 ตำบลตาพระยา
อำเภอตาพระยา จังหวัดสระแก้ว

เขียนแบบ

(นายประติมา แสนทวีสุข)
ผู้อำนวยการกองช่าง

ตรวจสอบ

(นายประติมา แสนทวีสุข)
ผู้อำนวยการกองช่าง

เห็นชอบ

(นายเกรียงไกร ไชยประภา)
ปลัดองค์การบริหารส่วนตำบลตาพระยา

อนุมัติ

(นิวัฒน์ หาญประเสริฐ)
นายกองค์การบริหารส่วนตำบลตาพระยา

มาตราส่วน

Not to scale

วัน / เดือน / ปี

แสดงแบบ

แผ่นที่



โครงการ

ก่อสร้างถนนดินยกระดืบพร้อมลูกรัง
หมู่ที่ 1 บ้านตาพระยา

สถานที่

บ้านตาพระยา หมู่ที่ 1 ตำบลตาพระยา
อำเภอตาพระยา จังหวัดสระแก้ว

เขียนแบบ

(นายประติมา แสนทวีสุข)
ผู้อำนวยการกองช่าง

ตรวจสอบ

(นายประติมา แสนทวีสุข)
ผู้อำนวยการกองช่าง

เห็นชอบ

(นายเกรียงไกร ไชยประภา)
ปลัดองค์การบริหารส่วนตำบลตาพระยา

อนุมัติ

(นายอรรถ ฤทธิชัย)
(นายอรรถ ฤทธิชัย)
นายกองค์การบริหารส่วนตำบลตาพระยา

มาตราส่วน


Not to scale

วัน / เดือน / ปี

แสดงแบบ


แผนที่

ลงดินถมคันทางปรับระดับ พร้อมบดทับดินแน่น

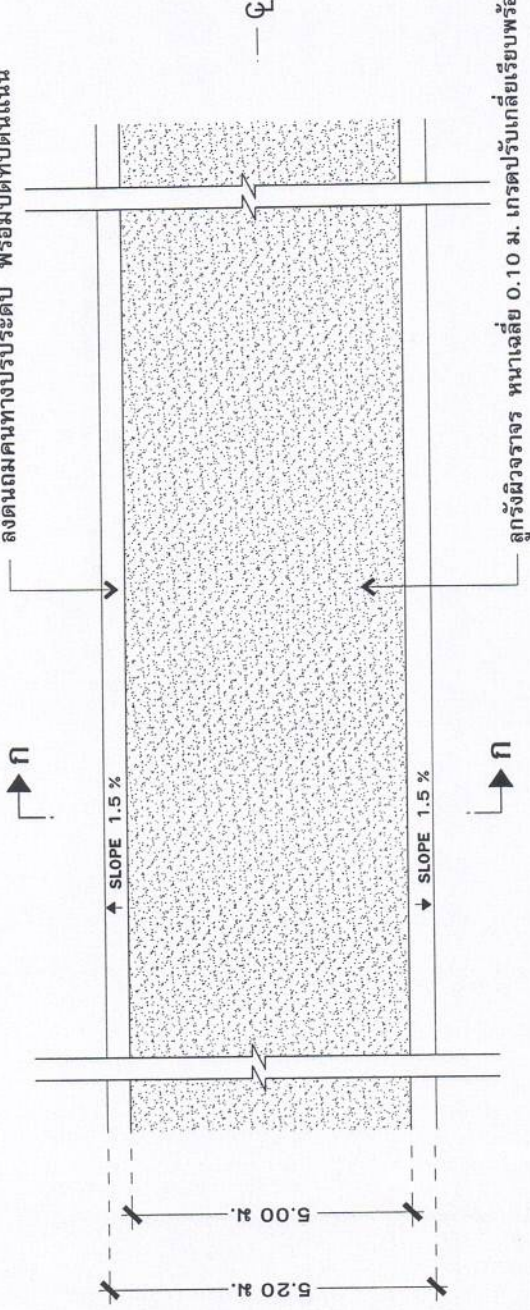

แสดงแปลนพินถนน

มาตราส่วน Not to scale

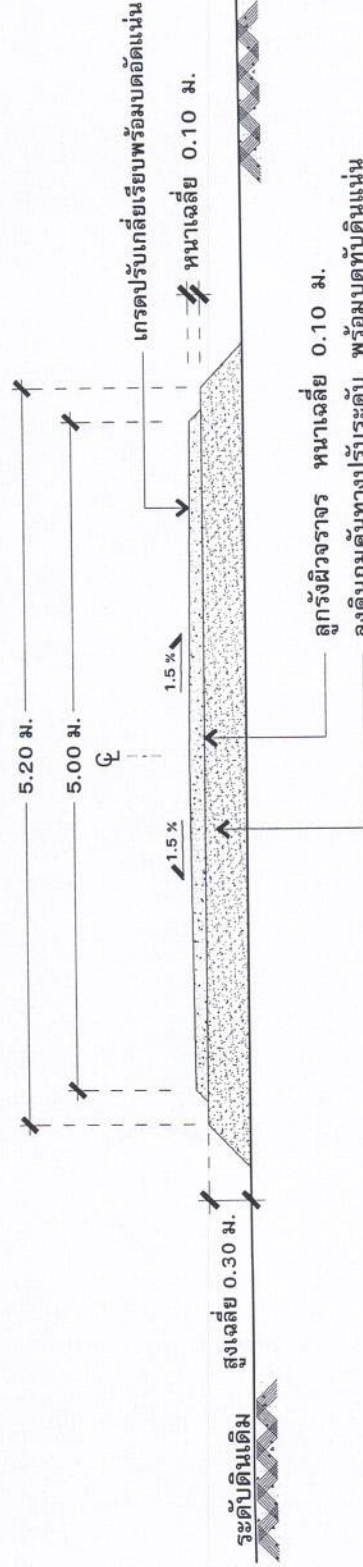

แสดงรูปตัดถนน ก - ก

มาตราส่วน Not to scale

รายละเอียดประกอบแบบ

- ลงดินถมปรับระดับ ขนาดกว้าง 5.20 ม. สูงเฉลี่ย 0.30 ม. สูงลูกรังผิวจราจร ขนาดกว้าง 5.00 ม. ยาว 315.00 ม. หนาเฉลี่ย 0.10 ม.
- การเกรดปรับระดับผิวจราจรลูกรัง ให้ใช้เกรดเดอร์
- การบดทับผิวจราจรลูกรัง ให้ใช้รถบดล้อยางหรือรถบดล้อเหล็ก (รายละเอียดตามแบบแปลน อบต.ตาพระยากำหนด)



โครงการ

ก่อสร้างถนนดินยกกระดืบพร้อมลงลูกรัง
หมู่ที่ 1 บ้านตาพระยา

สถานที่

บ้านตาพระยา หมู่ที่ 1 ตำบลตาพระยา
อำเภอตาพระยา จังหวัดสระแก้ว

เขียนแบบ

(นายประติมา แสนทวีสุข)
ผู้อำนวยการกองช่าง

ตรวจสอบ

(นายประติมา แสนทวีสุข)
ผู้อำนวยการกองช่าง

เห็นชอบ

(นายเกรียงไกร ไชยประภา)
ปลัดองค์การบริหารส่วนตำบลตาพระยา

อนุมัติ

(นิวัฒน์ หาญประสิทธิ์)
นายกองค์การบริหารส่วนตำบลตาพระยา


มาตราส่วน

Not to scale

วัน / เดือน / ปี

แสดงแบบ

แผ่นที่

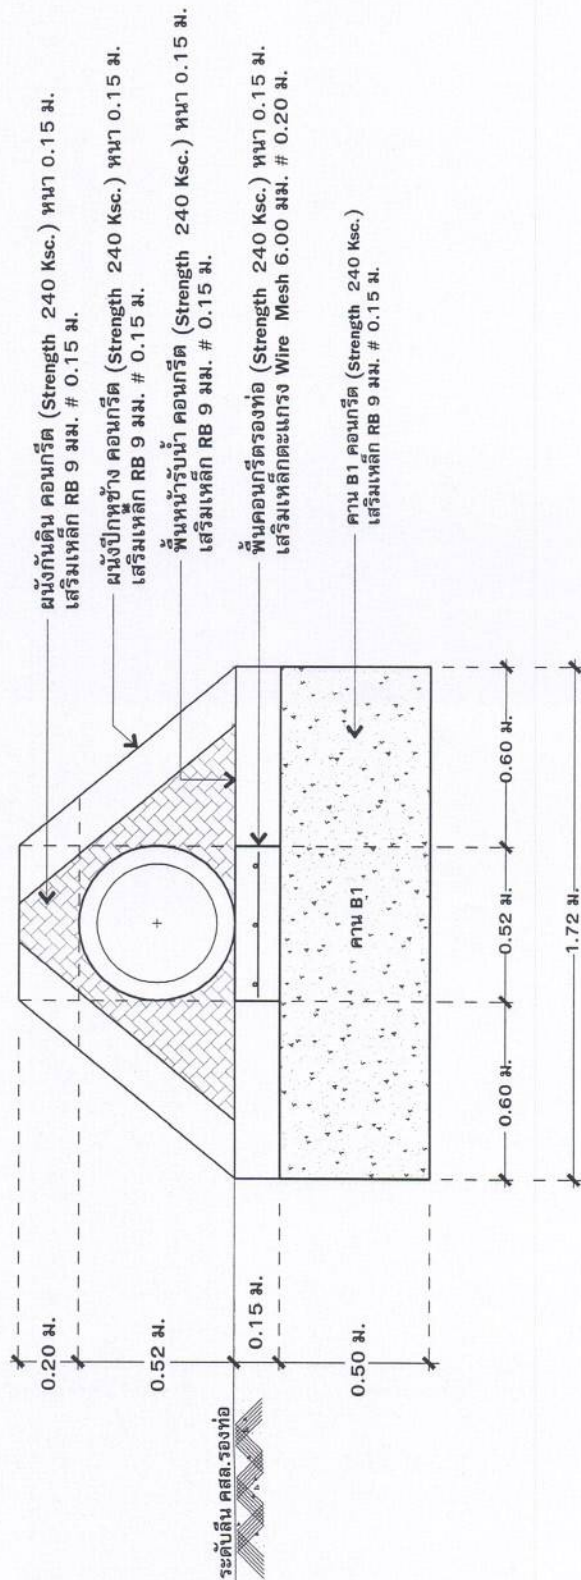

แสดงรูปตัดผนังปีกหูช้างท่อระบายน้ำ ขนาด 0.40 x 1.00 ม. จำนวน 1.00 แถวๆละ 12.00 ท่อน จำนวน 1.00 จุด (หน้าหลังรับน้ำ)
มาตราส่วน Not to scale



โครงการ

ก่อสร้างถนนดินยกระดืบพร้อมลงลูกรัง
หมู่ที่ 1 บ้านดาวพระยา

สถานที่

บ้านดาวพระยา หมู่ที่ 1 ตำบลดาวพระยา
อำเภอตาพระยา จังหวัดสระแก้ว

เขียนแบบ

(นายประติมา แสนทวีสุข)
ผู้อำนวยการกองช่าง

ตรวจสอบ

(นายประติมา แสนทวีสุข)
ผู้อำนวยการกองช่าง

เห็นชอบ

(นายทรงกร ไชยประภา)
ปลัดองค์การบริหารส่วนตำบลดาวพระยา

อนุมัติ

(นิวัฒน์ หาญประสพ)
นายกองค์การบริหารส่วนตำบลดาวพระยา


มาตราส่วน

Not to scale

วัน / เดือน / ปี

แสดงแบบ

แผนที่

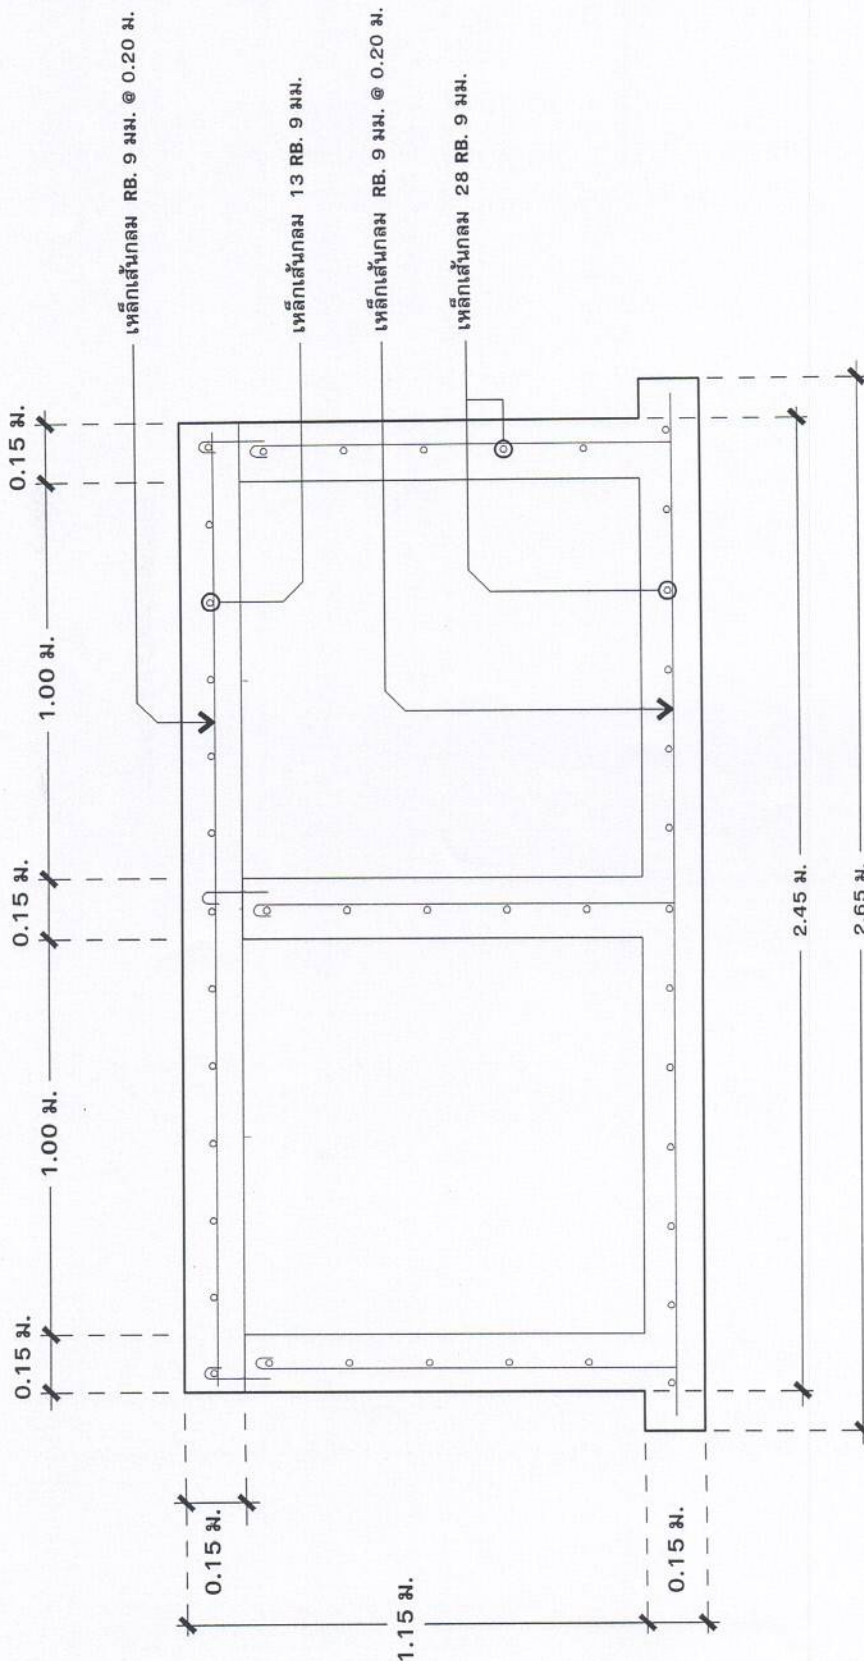

แสดงขยายท่อลอดเหลี่ยม ขนาด 1.00 ม. ยาว 9.50 ม. จำนวน 2.00 ช่อง จำนวน 1.00 จุด

มาตราส่วน

Not to scale

รายละเอียดประกอบแบบ

- ระดับปากล่าง (น้ำล้นผ่าน) ท่อระบายน้ำ คลส. ให้เป็นไปตามความเหมาะสมตามสภาพพื้นที่ที่ทำงาน
- จุดวางท่อระบายน้ำ คลส. อาจมีการเปลี่ยนแปลงตำแหน่ง ทั้งนี้ขึ้นอยู่กับคณะกรรมการตรวจสอบงานจ้าง



ก่อสร้างถนนดินยกระดบพร้อมลงลูกรัง
หมู่ที่ 1 บ้านตาพระยา

สถานพ

บ้านตาพระยา หมู่ที่ ๑ ตำบลตาพระยา
อำเภอตาพระยา จังหวัดสระแก้ว

เขียนแบบ

(นายประติมา แสนทวีสุข)
ผู้อำนวยการกองช่าง

ตรวจสอบ

(นายประติมา แสนทวีสุข)
ผู้อำนวยการกองช่าง

เห็นชอบ

(นายเกรียงไกร ไชยประภา)

01918

(จิวัฒน์ หามประสพ)


มาตราส่วน

Not to scale

วัน / เดือน / ปี

แสดงแบบ

பெரியா

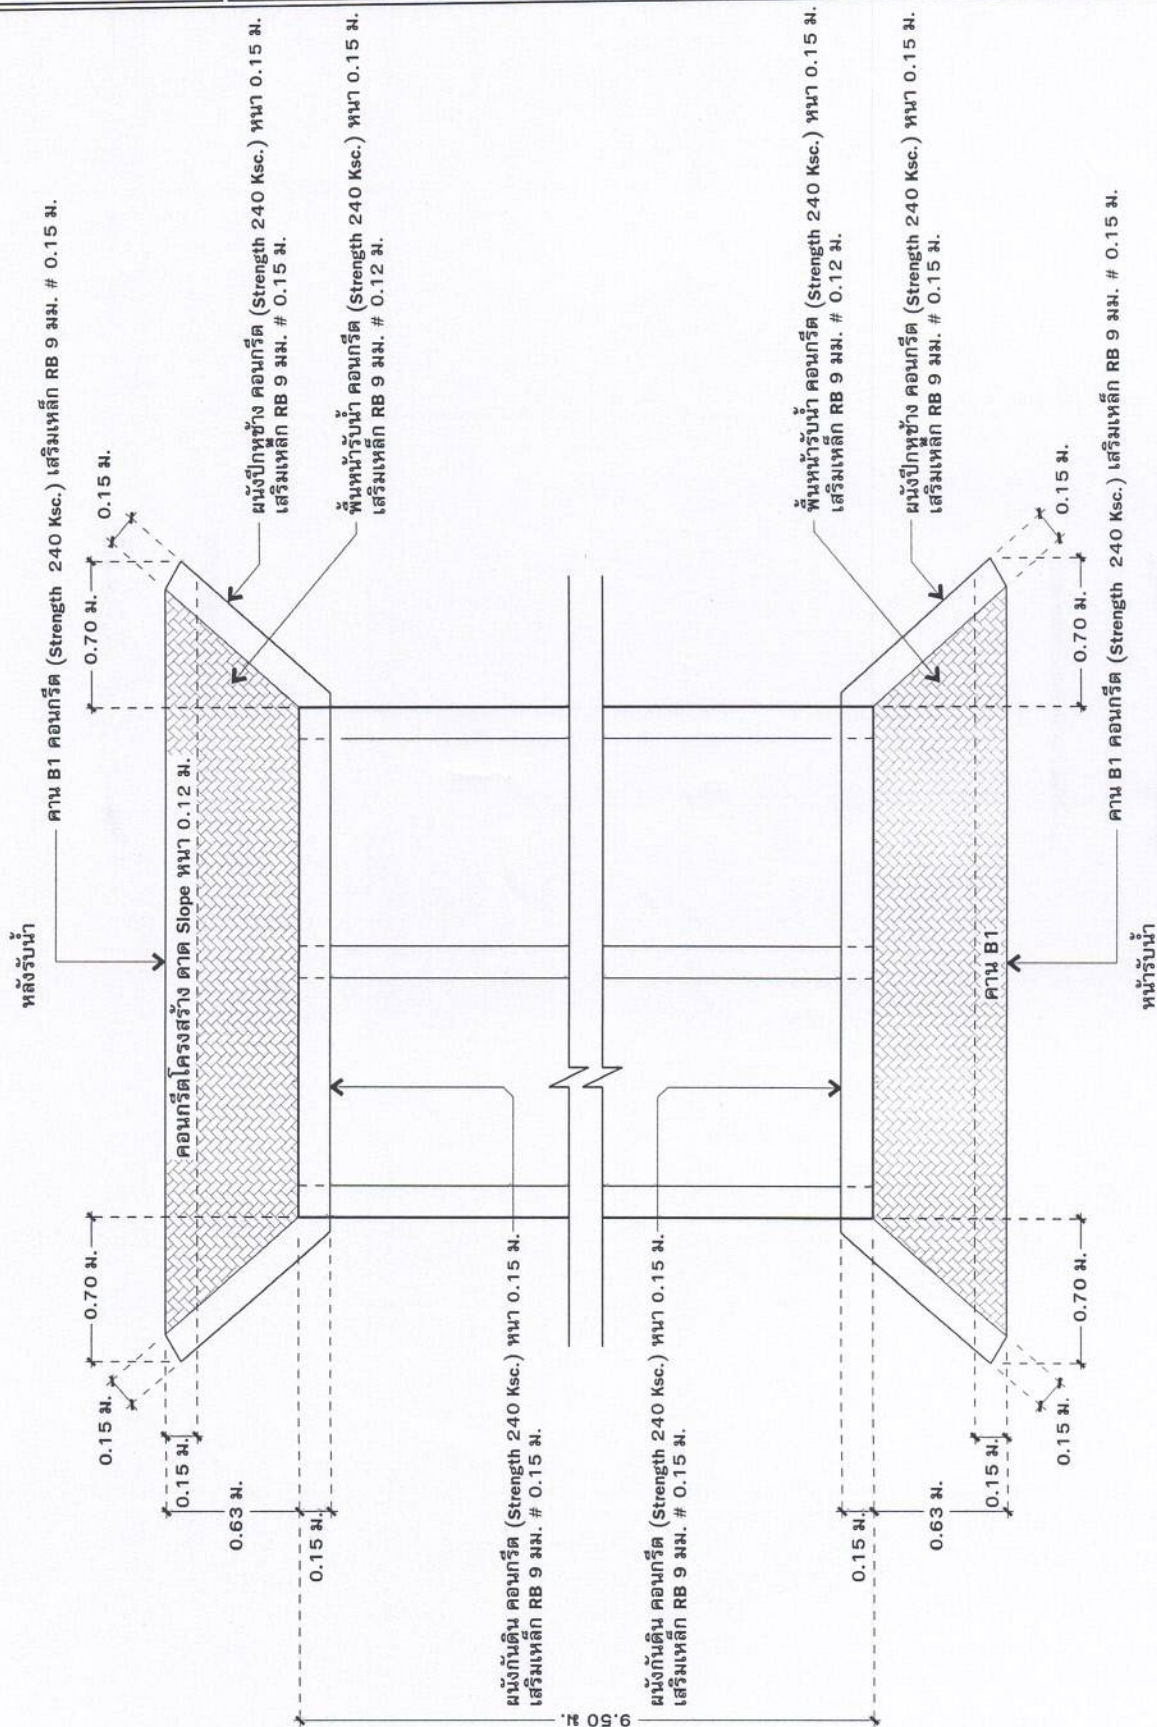

แสดงแปลนพหุข้างทอดเหลี่ยม ขนาด 1.00 ม. ยาว 9.50 ม. จำนวน 2.00 ช่อง จำนวน 1.00 จุด



โครงการ

ก่อสร้างถนนดินถมยกระดับพร้อมลงลูกรัง
หมู่ที่ 1 บ้านตาพระยา

สถานที่

บ้านตาพระยา หมู่ที่ 1 ตำบลตาพระยา
อำเภอตาพระยา จังหวัดสระแก้ว

เขียนแบบ

(นายประติมา แสนทวีสุข)
ผู้อำนวยการกองช่าง

ตรวจสอบ

(นายประติมา แสนทวีสุข)
ผู้อำนวยการกองช่าง

เห็นชอบ

(นายเกรียงไกร ไชยประภา)
ปลัดองค์การบริหารส่วนตำบลตาพระยา

อนุมัติ

(นายณัฏฐ์ หาญประเสริฐ)
นายกองค์การบริหารส่วนตำบลตาพระยา


มาตรฐาน

Not to scale

วัน / เดือน / ปี

แสดงแบบ

แผ่นที่

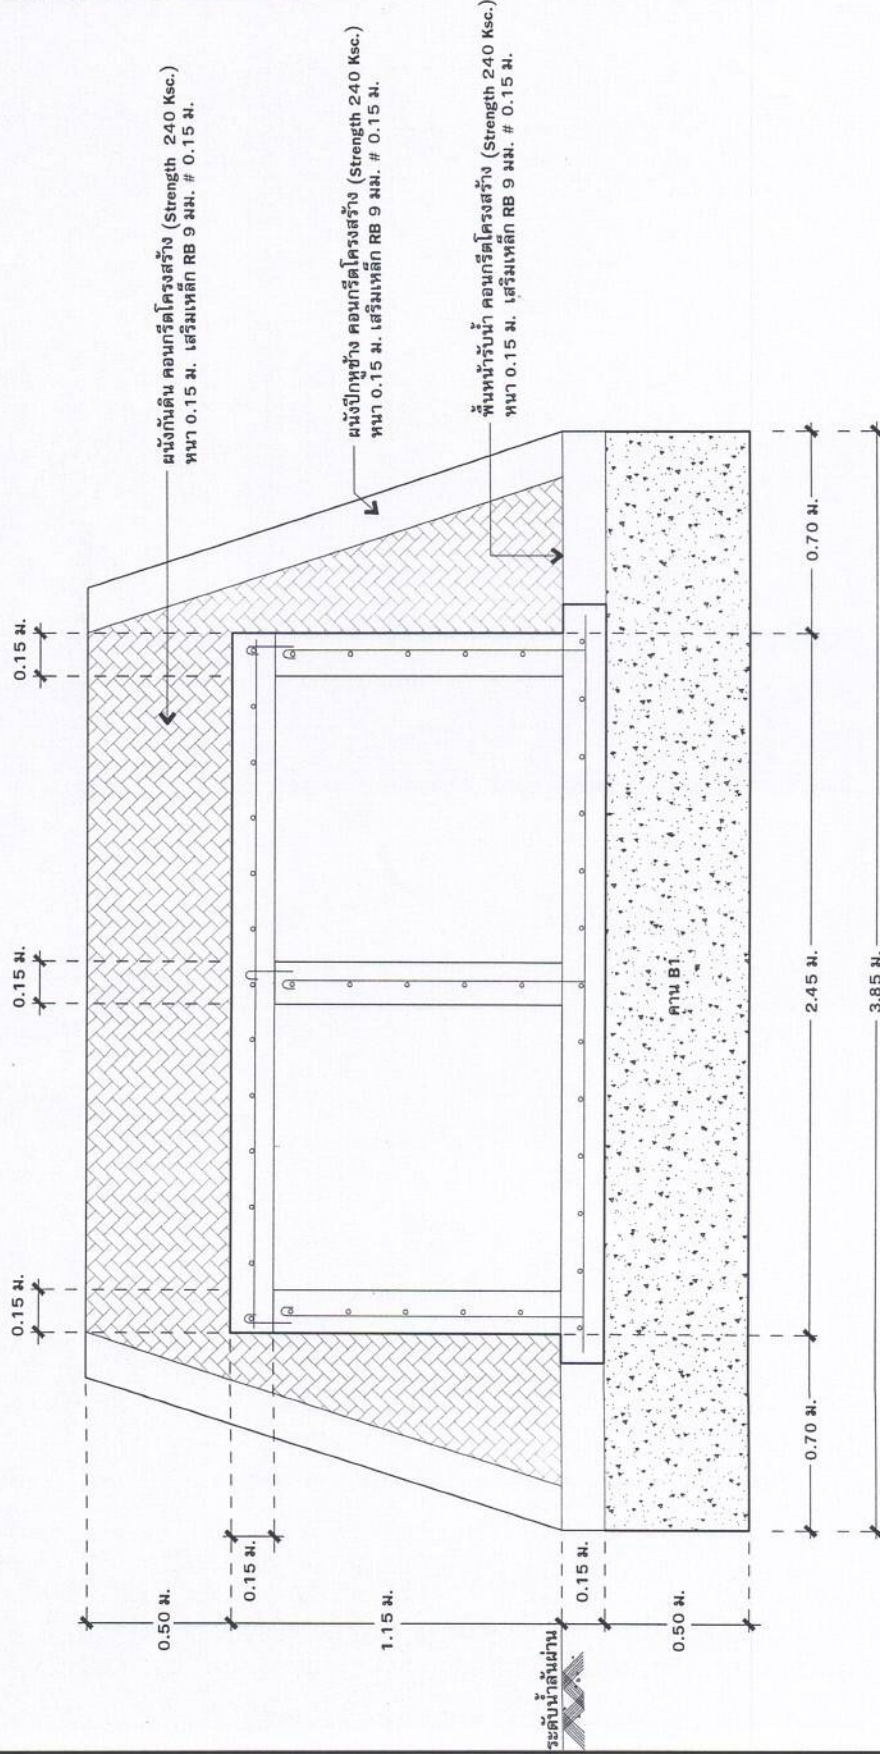

แสดงรูปตัดผนังปีกข้างท่อลอดเหลี่ยม ขนาด 1.00 ม. ยาว 9.50 ม. จำนวน 2.00 ช่อง จำนวน 1.00 จุด (หน้ารับน้ำ)
มาตรฐาน

Not to scale



โครงการ

ก่อสร้างถนนดินยกระดืบพร้อมลูกรัง
หมู่ที่ 1 บ้านตาพระยา

สถานที่

บ้านตาพระยา หมู่ที่ 1 ตำบลตาพระยา
อำเภอตาพระยา จังหวัดสระแก้ว

เขียนแบบ

(นายประติมา แสนทวีสุข)
ผู้อำนวยการกองช่าง

ตรวจสอบ

(นายประติมา แสนทวีสุข)
ผู้อำนวยการกองช่าง

เห็นชอบ

(นายเกรียงไกร ไชยประภา)
ปลัดองค์การบริหารส่วนตำบลตาพระยา

อนุมัติ

(จิวัฒน์ หายูประเสริฐ)
นายกองค์การบริหารส่วนตำบลตาพระยา


มาตราส่วน

Not to scale

วัน / เดือน / ปี

แสดงแบบ

แผ่นที่

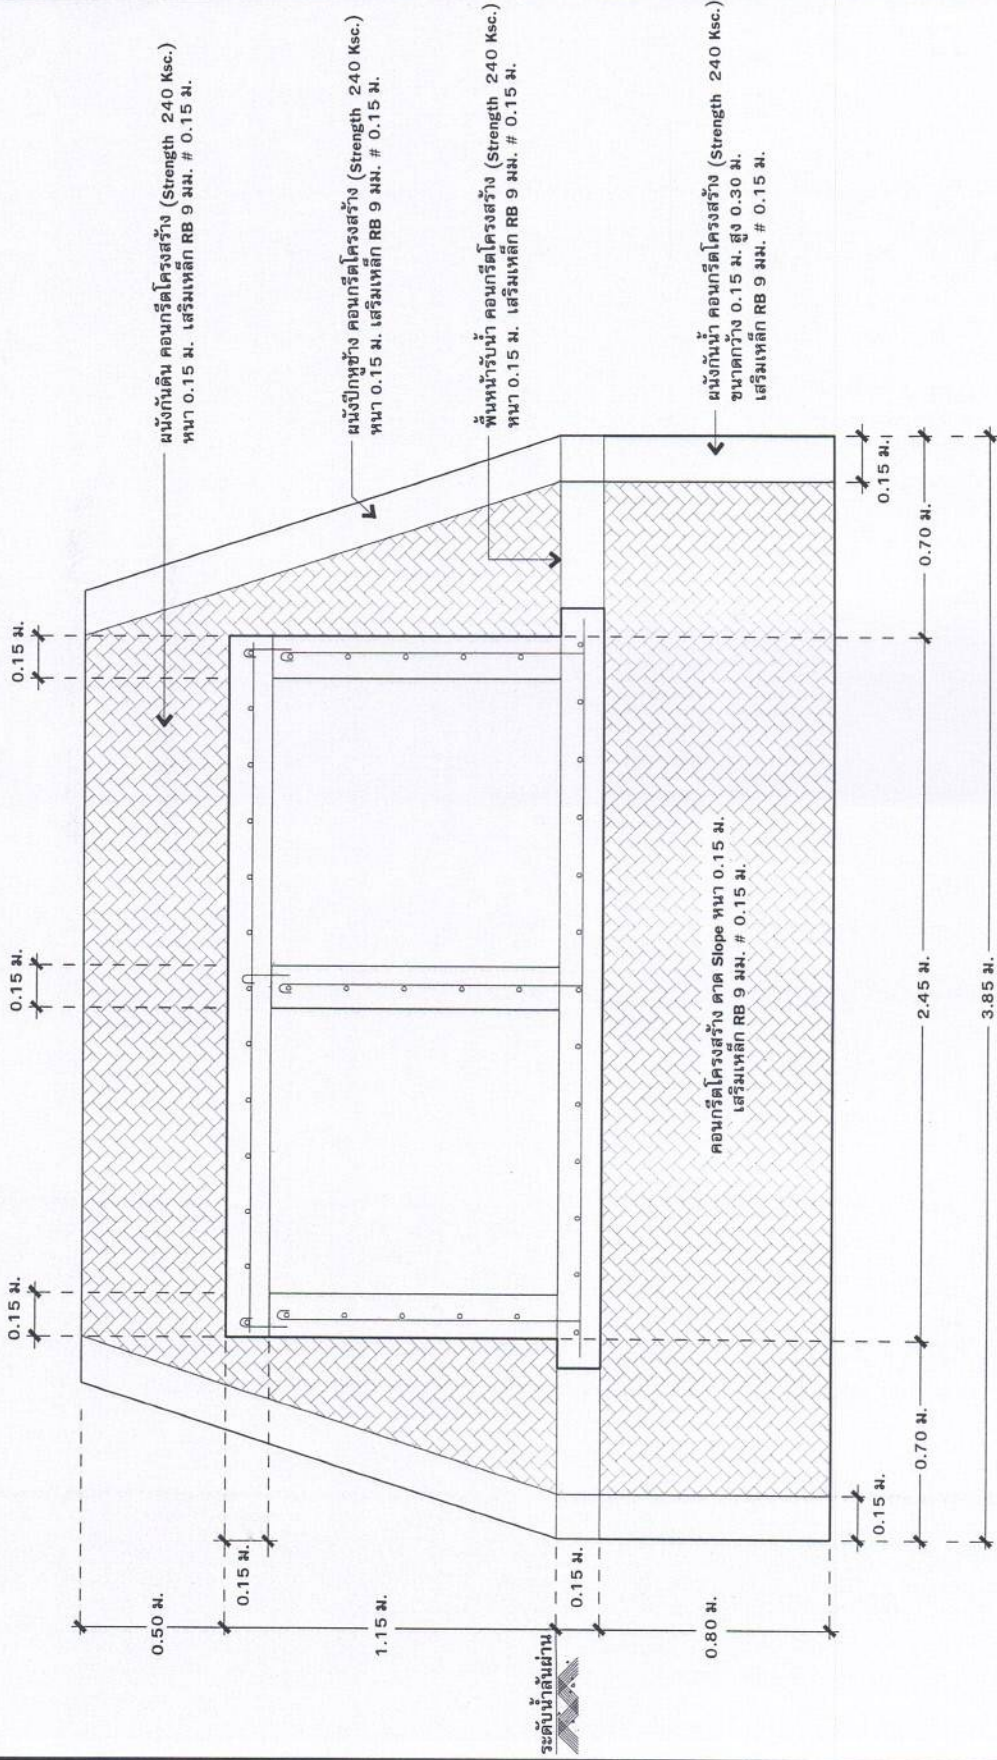

แสดงรูปตัดผนังปีกหูช้างตลอดเหลี่ยม ขนาด 1.00 ม. ยาว 9.50 ม. จำนวน 2.00 ช่อง จำนวน 1.00 จุด (หลังรับน้ำ)

มาตราส่วน

Not to scale



โครงการ

ก่อสร้างถนนดินยกระดับพร้อมลงลูกรัง
หมู่ที่ 1 บ้านตาพระยา

สถานที่

บ้านตาพระยา หมู่ที่ 1 ตำบลตาพระยา
อำเภอตาพระยา จังหวัดสระแก้ว

เขียนแบบ

(นายประติมา แสนทวีสุข)
ผู้อำนวยการกองช่าง

ตรวจสอบ

(นายประติมา แสนทวีสุข)
ผู้อำนวยการกองช่าง

เห็นชอบ

(นายเกรียงไกร ไชยประภา)
ปลัดองค์การบริหารส่วนตำบลตาพระยา

อนุมัติ

(นายเกรียงไกร ไชยประภา)
นายกองค์การบริหารส่วนตำบลตาพระยา

มาตราส่วน



Not to scale

วัน / เดือน / ปี

แสดงแบบ

แผ่นที่

แสดงขยายเชื่อมต่อท่อลอดเหลี่ยม ขนาด 0.60 ม. ยาว 5.00 ม. จำนวน 1.00 ช่อง จำนวน 3.00 จุด
มาตราส่วน Not to scale

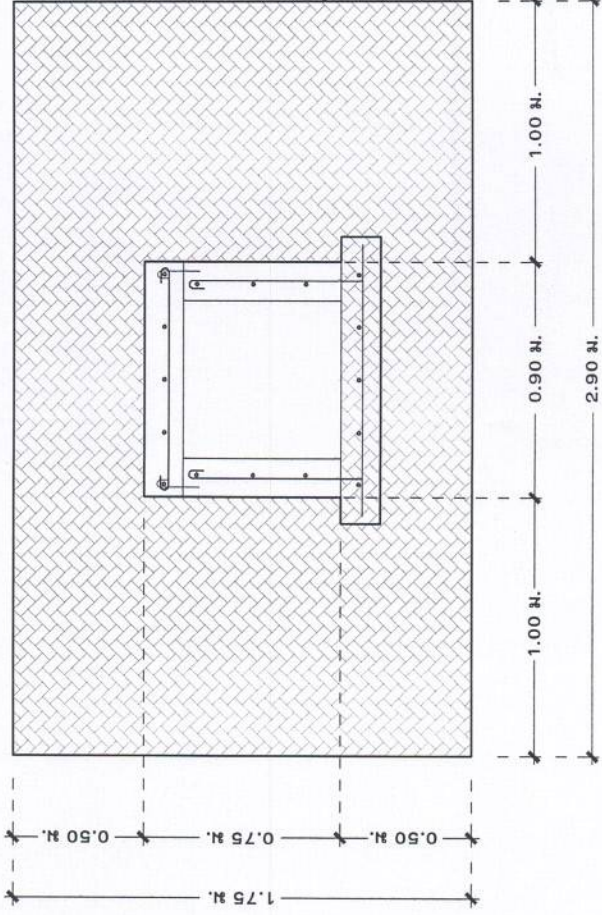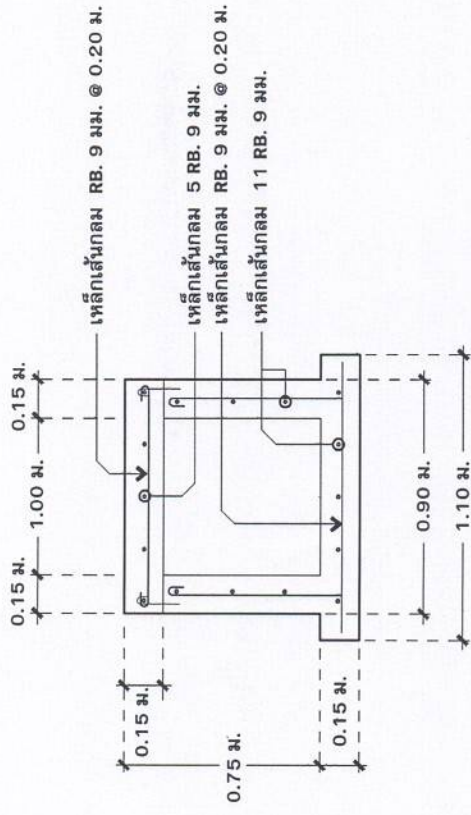

คอนกรีตคานาปากท่อ (Strength 240 Ksc.) หน้า 0.10 ม.
เสริมเหล็กตะแกรง Wire Mesh 6.00 มม. # 0.20 ม.
(1.00 ด้าน)

แสดงขยายคานาปากเชื่อมต่อท่อลอดเหลี่ยม ขนาด 0.60 ม. ยาว 5.00 ม. จำนวน 1.00 ช่อง จำนวน 3.00 จุด
มาตราส่วน Not to scale



โครงการ

ก่อสร้างถนนดินยกระดบพร้อมลูงกรัง
หมที่ 1 บ้านตาพระยา

สถานที่

บ้านตาพระยา หมู่ที่ 1 ตำบลตาพระยา
อำเภอตาพระยา จังหวัดสระแก้ว

เขียนแบบ

(นายประติมา แสนทวีสุข)
ผู้อำนวยการกองช่าง

ตรวจสอบ

(นายประติมา แสนทวีสุข)
ผู้อำนวยการกองช่าง

เห็นชอบ

(นายเกรียงไกร ไชยประภา)
ปลัดองค์การบริหารส่วนตำบลตาพระยา

อนมิต

(นิวตัน Һาญประสพ)


มาตราส่วน

Not to scale

วัน / เดือน / ปี

แสดงแบบ

เปลี่ยนที่

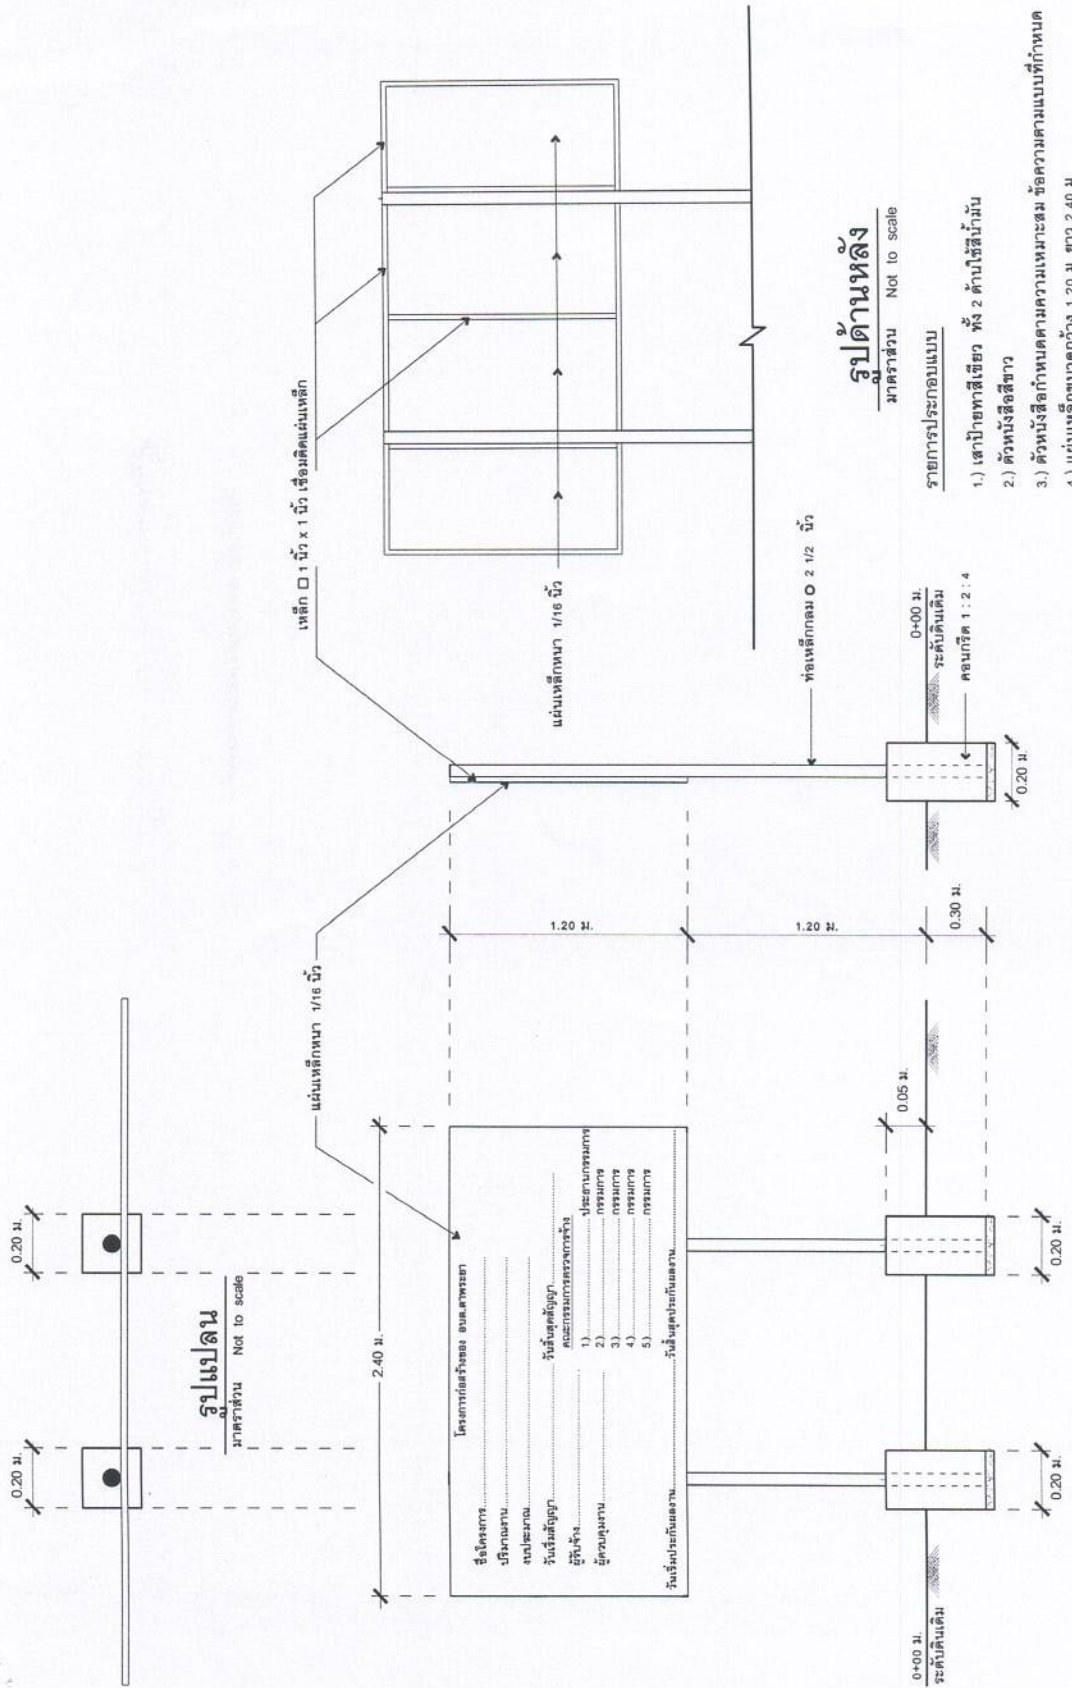

รูปด้านหน้า

มาตราส่วน Not to scale

รูปด้านข้าง

มาตราส่วน Not to scale

รูปด้านหลัง

มาตราส่วน Not to scale

รายการประกอบแบบ

	2
2	2
3	2
6	2
2	2
20	2
1	2
1	2
1	2

- 1.) เสาป้ายหาสีเขียว ทั้ง 2 ด้านใช้สีน้ำมัน
- 2.) ตัวหนังสือสีขาว
- 3.) ตัวหนังสือกำหนดความเหมาะสม ข้อความตามแบบที่กำหนด
- 4.) แผ่นเหล็กขนาดกว้าง 1.20 ม. ยาว 2.40 ม.