



ประกาศองค์การบริหารส่วนตำบลตาพระยา
เรื่อง ประกาศผู้ชนะการเสนอราคา จ้างโครงการก่อสร้างถนนคอนกรีตเสริมเหล็ก หมู่ที่ ๔ บ้านกุดเวียน
โดยวิธีเฉพาะเจาะจง

.....

ตามที่องค์การบริหารส่วนตำบลตาพระยา ได้มีการจ้าง โครงการก่อสร้างถนนคอนกรีตเสริมเหล็ก หมู่ที่ ๔ บ้านกุดเวียน โดยวิธีเฉพาะเจาะจง นั้น

การจ้าง โครงการก่อสร้างถนนคอนกรีตเสริมเหล็ก หมู่ที่ ๔ บ้านกุดเวียน จำนวน ๑ รายการ ผู้ได้รับการคัดเลือก ได้แก่ ห้างหุ้นส่วนจำกัด ทวีกิจ ก่อสร้าง ๒๐๑๖ โดยเสนอราคา เป็นเงินทั้งสิ้น ๔๙๔,๕๐๐ บาท (-สี่แสนเก้าหมื่นสี่พันห้าร้อยบาทถ้วน-) รวมภาษีมูลค่าเพิ่มและภาษีอื่น ค่าขนส่ง ค่าจดทะเบียน และค่าใช้จ่ายอื่นๆ ทั้งปวง

ประกาศ ณ วันที่ ๑ เมษายน พ.ศ. ๒๕๖๗

พันเอก

(นิวัฒน์ หาญประสพ)

นายกองค์การบริหารส่วนตำบลตาพระยา

ผู้ตรวจ.....
ผู้พิมพ์.....
ผู้ร่าง.....

ตารางแสดงวงเงินงบประมาณที่ได้รับจัดสรรและราคากลางในงานจ้าง

๑. จ้างเหมาบริการ โครงการก่อสร้างถนนคอนกรีตเสริมเหล็ก หมู่ที่ ๔ บ้านกุดเวียง			
๒. หน่วยงานเจ้าของโครงการ องค์การบริหารส่วนตำบลตาพระยา			
๓. วงเงินงบประมาณที่ได้รับเงินจัดสรรตามรายงานประชุมสภาองค์การบริหารส่วนตำบลตาพระยา สมัยวิสามัญสมัยที่ ๔ ครั้งที่ ๑/๒๕๖๖ ลงวันที่ ๒๕ ธันวาคม พ.ศ. ๒๕๖๖ ได้อนุมัติโอนเงินงบประมาณประจำปี ๒๕๖๖ ได้อนุมัติจ่ายขาดเงินสะสม ปีงบประมาณ พ.ศ. ๒๕๖๗ แผนงานอุตสาหกรรมและการโยธา งานก่อสร้าง รายจ่ายค่าที่ดินและสิ่งก่อสร้าง ประเภทรายจ่ายค่าก่อสร้างสิ่งสาธารณูปโภค โครงการก่อสร้างถนนคอนกรีตเสริมเหล็ก หมู่ที่ ๔ บ้านกุดเวียง วงเงิน ๔๙๙,๐๐๐ บาท (-สี่แสนเก้าหมื่นเก้าพันเอกรบาทถ้วน)			
๕. ราคากลางคำนวณ ณ วันที่ ๑๙ มีนาคม ๒๕๖๗ เป็นเงิน ๔๙๕,๐๐๐ บาท			
๖. บัญชีประมาณราคากลาง			
๖.๑ ปร.๕			
๖.๒ ปร.๔			
๗. รายชื่อเจ้าหน้าที่ผู้กำหนดราคากลาง (ราคาอ้างอิง)			
๗.๑ นายประติมา แสนทวีสุข	ตำแหน่ง	ผู้อำนวยการกองช่าง	ประธานกรรมการ
		อบต.ทัพไทย (ช่วยราชการ)	
๗.๒ นายพงษ์พิชญ์ พุ่มพิพัฒน์พงษ์	ตำแหน่ง	หัวหน้าสำนักปลัด	กรรมการ
		รักษาราชการแทน ผู้อำนวยการกองช่าง	
๗.๓ นายกันต์ธีร์ ขวัญโพน	ตำแหน่ง	ผู้ช่วยนายช่างโยธา	กรรมการ

สรุปผลการประมาณราคาก่อสร้าง ป.ร.5

ส่วนราชการ องค์การบริหารส่วนตำบลตาพระยา ฝ่ายประมาณราคา กองช่างองค์การบริหารส่วนตำบลตาพระยา

ประเภท งานก่อสร้างถนนคอนกรีตเสริมเหล็ก กสธ ความกว้าง 4 เมตร ความยาว 200 เมตร ความสูงผิวจราจร 0.15 เมตร

(รายละเอียดตามแบบแปลนมาตรฐานกรมการปกครอง กระทรวงมหาดไทย แบบเลขที่ ท.1-01)

สถานที่ก่อสร้าง หมู่ที่ 4 บ้านกุดเวียน ต.ตาพระยา อ.ตาพระยา จ.สระแก้ว

ประมาณราคาก่อสร้างเมื่อวันที่ 20 เดือน มีนาคม พ.ศ 2567

ลำดับ ที่	รายการ	ค่าวัสดุและค่าแรงงานรวม เป็นเงิน (บาท)	FACTOR F	ค่าก่อสร้างทั้งหมด รวมเป็นเงิน (บาท)	หมายเหตุ
1	ประเภทงานอาคาร				
2	ประเภทงานทาง	371,127.70	1.3347	495,344.14	
3	ประเภทงานชลประทาน				
4	ประเภทงานสะพานท่อเหลี่ยม				
5	ประเภทงานครุภัณฑ์				
6	ประเภทงานป้ายโครงการ				
	เงื่อนไข				
	เงินล่วงหน้าจ่าย0..... %				
	เงินประกันผลงาน.....0..... %				
	ดอกเบี้ยเงินกู้.....5.....%				
	ภาษีมูลค่าเพิ่ม(VAT) ...7....%				
สรุป	ราคาก่อสร้างเป็นเงินทั้งสิ้น			495,344.14	
	คิดเป็นเงินเพียง			495,000.00	
	ตัวอักษร	(-สี่แสนเก้าหมื่นห้าพันบาทถ้วน-)			

ตามคำสั่งคณะกรรมการกำหนดราคากลาง เลขที่ 111 / 2567 ลงวันที่ 19 มีนาคม 2567
คณะกรรมการกำหนดราคากลาง

ลงชื่อ.....ประธานกรรมการ

(นายประติมา แสนทวีสุข)

ผู้อำนวยการกองช่าง อบต.ทัพไทย (ช่วยราชการ)

ลงชื่อ.....กรรมการ

(นายพงษ์พิชญ์ พุ่มพิพัฒน์พงษ์)

หัวหน้าสำนักปลัด รักษาการแทน ผอ.กองช่าง

ลงชื่อ.....กรรมการ

(นายกันตธีร์ ขวัญโพธิ์) ผู้ช่วยนายช่างโยธา

ลงชื่อ.....

(นางสาวนงคันทน์ เนาวิรัตน์) ผู้อำนวยการกองคลัง

ลงชื่อ.....ผู้ประมาณราคา

(นายกันตธีร์ ขวัญโพธิ์) ผู้ช่วยนายช่างโยธา

ลงชื่อ.....ผู้ตรวจสอบ

(นายพงษ์พิชญ์ พุ่มพิพัฒน์พงษ์)

หัวหน้าสำนักปลัด รักษาการแทน ผอ.กองช่าง

ลงชื่อ.....เห็นชอบ

(นายเกรียงไกร ไชยประภา) ปลัด อบต. ตาพระยา

พันเอก.....อนุมัติ

(พันเอกนันทน์ หาญประสพ) นายก อบต. ตาพระยา

กว้าง 4.00 เมตร ระยะทางรวม 200.00 เมตร

หนา 0.15 เมตร ลูกรีฟให้ทางข้างละ 0.50 เมตร

การดำเนินงาน (รายละเอียดตามแบบแปลนมาตรฐานกรมการปกครอง กระทรวงมหาดไทย แบบเลขที่ พ.1-01) ระยะเวลาในการดำเนินการประมาณการ 60 วัน

สถานที่ก่อสร้าง บ้านคูเวียน หมู่ที่ 4 ต.ตาพระยา อ.ตาพระยา จ.สระแก้ว แบบเลขที่ / 2567 รายการเลขที่.....

ฝ่ายประมาณราคาโดย.... นายกันตธีร์ ขวัญโพธิ์เมื่อวันที่ 20 เดือน มีนาคม พ.ศ.2567

ลำดับที่	รายการ	จำนวน	หน่วย	ราคาวัสดุของ		ค่าแรงงาน		ค่าวัสดุและ แรงงาน	หมายเหตุ
				ราคาต่อหน่วย	จำนวนเงิน	ราคาต่อหน่วย	จำนวนเงิน		
1	งานดิน								
	2.1.งานปรับเกลียวทางเรียบ บดอัดแน่น	800.00	ตร.ม	0	0.00	5.00	4,000.00	4,000.00	
	2.2.งานทรายรองใต้ผิวคอนกรีต หนาเฉลี่ย 5 ซม.	40.00	ลบ.ม	620	24,800.00	125.00	5,000.00	29,800.00	
2	งานผิวทาง								
	แผ่นไวนท์ 6 มม 20x20 cm x25 เมตร	800.00	ตร.ม	62	49,600.00	8.00	6,400.00	56,000.00	
	DB 16 mm x 10 m long - joint	10.00	เส้น	325.97	3,259.70	115.00	1,150.00	4,409.70	
	คอนกรีตผสมเสร็จ ความแข็ง 240 ksc	120.00	ลบ.ม	1950	234,000.00	225.00	27,000.00	261,000.00	
3	งานให้หลัง								
	ค่าดำเนินการปรับเกลียแต่ง	200.00	ตร.ม	0	0.00	10.05	2,010.00	2,010.00	
	ดินลูกรัง	40.00	ลบ.ม	250	10,000.00	10.20	408.00	10,408.00	
4	งานติดตั้งป้ายโครงการ	1.00	ชุด	3500	3,500.00	0.00	0.00	3,500.00	
	รวมค่าวัสดุของ , รวมราคาค่าแรงงาน								
	รวมค่าวัสดุของ + รวมราคาค่าแรงงาน				325,159.70		45,968.00	371,127.70	

หมายเหตุ 1.) ราคาที่ใช้ในการคำนวณเป็นกรณีที่กำหนดจากบัญชีราคาแรงงานและราคาวัสดุที่ใช้ประกอบการถอดแบบคำนวณราคากลาง สำนักงานประมาณ

2.) ราคาที่ใช้ในการคำนวณ ได้นำมาจากสำนักดัชนีเศรษฐกิจการค้า สำนักปลัดกระทรวงพาณิชย์ จังหวัดสระแก้ว จังหวัดบุรีรัมย์ ของประจำเดือนมีนาคม 2567

และกรุงเทพมหานคร ของประจำเดือน มีนาคม 2567

3.) ราคาน้ำมันเชื้อเพลิงโซล่า ที่ อ.เมืองสระแก้ว 29.95 – 30.99 บาท/ลิตร

ลงชื่อ.....ผู้ประมาณราคา/ตรวจสอบ

(นายกันตธีร์ ขวัญโพธิ์) ผู้ช่วยนายช่างโยธา



แบบแปลน

โครงการก่อสร้างถนนคอนกรีตเสริมเหล็ก คสล. หมู่ที่ 4 บ้านกุดเวียง

ถนนสายบ้านนายสุคนธ์ ความกว้างผิวจราจร 4.00 ม. ระยะทางยาว 200.0 ม. ความสูงผิวจราจรหนา 0.15 ม.

งานถนนคอนกรีตเสริมเหล็ก ให้ใช้มาตรฐานคอนกรีต (Strength) 240 กก. / ตร.ซม.
(รายละเอียดตามแบบมาตรฐานกรมการปกครอง กระทรวงมหาดไทย แบบเลขที่ ท.๑-๐๑)

สถานที่ก่อสร้าง : หมู่ที่ 4 บ้านกุดเวียง ต.ตาพระยา อ.ตาพระยา จ.สระแก้ว

รายการก่อสร้าง

- 1.) การก่อสร้างตามสัญญาต้องเป็นไปตามรูปแบบ รายละเอียด ผู้รับจ้างรับรองได้ว่าได้ตรวจดูแบบแปลนและรายละเอียดโดยถี่ถ้วนแล้วจึงได้ลงนามในสัญญา
 - 2.) ในขณะที่ผู้รับจ้างกำลังทำการก่อสร้าง หากรูปแบบหรือรายละเอียดไม่ชัดเจน ขัดแย้งกันหรือบกพร่อง ผู้รับจ้างต้องขอความเห็นชอบและปฏิบัติตามคำวินิจฉัยของคณะกรรมการตรวจการจ้าง
 - 3.) ผู้รับจ้างต้องรับผิดชอบและค่าใช้จ่ายเสียหายต่างๆ ที่เกิดขึ้นแก่อาคารใกล้เคียงและบุคคลภายนอกเนื่องจากการดำเนินการนี้
 - 4.) ผู้รับจ้างต้องจัดทำเครื่องหมายจราจร เครื่องป้องกันอุบัติเหตุและอันตรายต่างๆ ที่จะเกิดแก่รถยนต์และบุคคลสัญจรไป - มา ไว้ในบริเวณที่ก่อสร้างจนกว่างานจะแล้วเสร็จ
 - 5.) ในขณะที่ผู้รับจ้างดำเนินงานหากผู้รับจ้างเจอระบบท่อประปา ระบบไฟฟ้า ให้ดำเนินการตามช่างควบคุมงานและคณะกรรมการตรวจการจ้าง
 - 6.) ระยะเวลา ดำเนินการก่อสร้าง และรวมระยะเวลาทดสอบคุณสมบัติของส่วนผสมโดยให้มีความแข็งแรงของคอนกรีต แล้วเสร็จ 100 % ที่ 28 วัน
- (โดยกำหนดให้ผู้รับจ้างส่งงานจ้างพร้อมผลทดสอบคุณสมบัติความแข็งแรงของคอนกรีต)

รายละเอียดประกอบแบบ

โครงการก่อสร้างถนนคอนกรีตเสริมเหล็ก คสล หมู่ที่ 4 บ้านกุดเวียง

ขนาดกว้าง 4.00 ม. ยาว 200.00 ม. หน้า 0.15 ม.

ลูกรังไหล่ทางข้างละ 0.50 ม.


หรือมีปริมาณผิวจราจรทั้งโครงการไม่น้อยกว่า 800.00 ตร.ม.

งานถนนคอนกรีตเสริมเหล็ก ให้ใช้มาตรฐานคอนกรีต (Strength) 240 กก. / ตร.ซม.

(รายละเอียดตามแบบมาตรฐานกรมการปกครอง กระทรวงมหาดไทย แบบเลขที่ ท.๑-๐๑)

โครงการก่อสร้างถนนคอนกรีตเสริมเหล็ก คสล หมู่ที่ 4 บ้านกุดเวียง			แบบร่าง 1/1
รูปแบบ	นายกันตธีร์ ชญ์โพน	ผู้ควบคุมสร้างแบบ	
ตรวจสอบ	นายประติมา แสนทวีสุข	ผู้ควบคุมก่อสร้างและควบคุมคุณภาพ	
เห็นชอบ	นายเกรียงไกร ไชยประภา	เจ้าพนักงาน	
อนุมัติ	พันเอกวีรวัฒน์ หาญประเสริฐ	นายก อบ.กุดเวียง	

ก

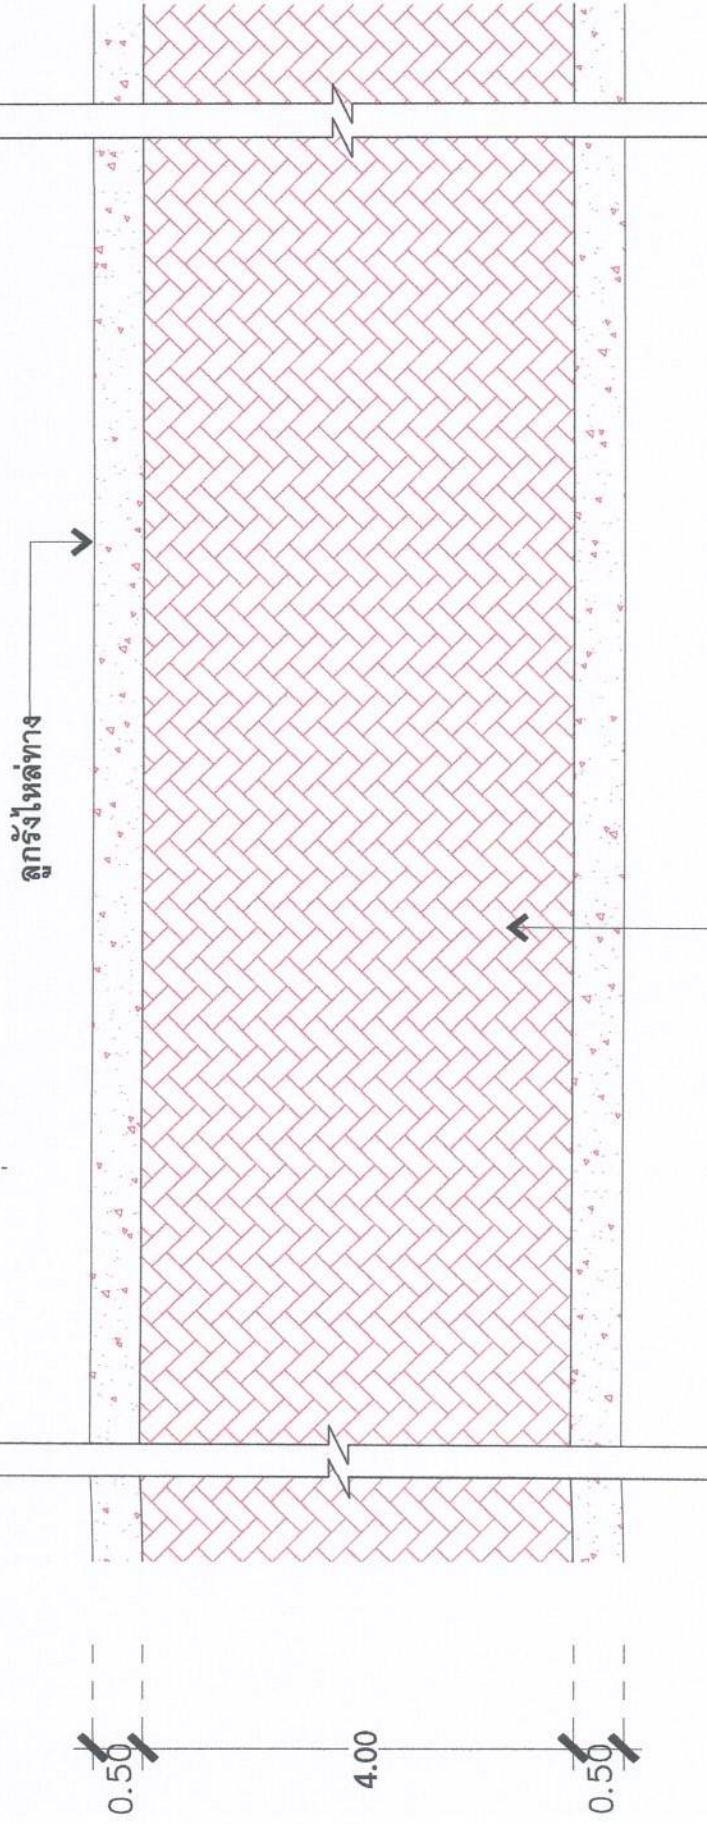

ถนนคอนกรีตเสริมเหล็ก หนา 0.15 ม. (ดูขยาย)

งานถนนคอนกรีตเสริมเหล็ก ให้ใช้มาตรฐานคอนกรีต (Strength) 240 กก. / ตร. ซม.
(รายละเอียดตามแบบมาตรฐานกรมการปกครอง กระทรวงมหาดไทย แบบเลขที่ ท. ๑- ๐๑)

แสดงแปลงพื้นถนน

มาตราส่วน

Not to scale

โครงการก่อสร้างถนนคอนกรีตเสริมเหล็ก คลส หมู่ที่ 4 บ้านกุดเรือ				แบบเลขที่ 1/2
เขียนแบบ	นายกันต์ธีร์ ชวัญโพน	ผู้ควบคุมงาน	นายวิชาญ นิล	
ตรวจสอบ	นายประสิทธิ์ แสนศรีสุข	ผู้ควบคุมงาน	นายวิชาญ นิล	
เห็นชอบ	นายเกรียงไกร ไชยประภา	ผู้ควบคุมงาน	นายวิชาญ นิล	
อนุมัติ	พันเอกจิ๋ว ตรี หาดใหญ่	ผู้ควบคุมงาน	นายวิชาญ นิล	



แสดงผังที่ตั้งโครงการ

มาตราส่วน Not to scale


จุดสิ้นสุดโครงการ

48 P
E 102.74402
N 14.03180

จุดเริ่มต้นโครงการ

48 P
E 102.74589
N 14.03166

โครงการก่อสร้างถนนคอนกรีตเสริมเหล็ก คสล. หมู่ที่ 4 บ้านกุดเว้า		แบบร่าง 1/3
เขียนแบบ	นายกันต์ธีร์ ขวัญโพธิ์	ผู้ควบคุมงาน
ตรวจสอบ	นายประติมา แสนพริ้ง	ผู้ควบคุมงาน
เห็นชอบ	นายเกรียงไกร ไชยประภา	ผู้ควบคุมงาน
อนุมัติ	พันเอกนิวัฒน์ นาคประเสริฐ	ผู้ควบคุมงาน

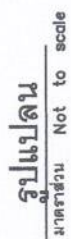

รูปด้านหลัง

มาตราส่วน	Not to scale
1	
2	
รายการประกอบแบบ

- 1.) เบบ้าชายชื่อเซว ทั้ง 2 ตัวใช้มัน
- 2.) ตัวหนึ่งชื่อสิว
- 3.) ตัวหนึ่งชื่อกำหนัดตามความเหมาะสม ชื่อตามแบบที่กำกับ
- 4.) แม่เพ็ญภราดรตัว 1.20 ม. ยาว 2.40

รูปด้านข้าง

มาตราส่วน	Not to scale
-----------	--------------

รูปด้านหน้า

๑	มาตราส่วน	Not to scale
---	-----------	--------------

โครงการก่อสร้างถนนคอนกรีตเสริมเหล็ก คลอง หมู่ที่ 4 บ้านกุดเขียน			งบกลาง	1/4
เขียนแบบ	นายกัณเฑียร ขวัญโพน	ผู้ควบคุมงานสถาปัตย์		
ตรวจสอบ	นายประสิทธิ์ แสนศรีสุข	ผู้ควบคุมงานเสริม ทางดิน/หิน		
เขียนสรุป	นายเกรียงไกร ไชยประสา	ผู้คิด แบบทางสถาปัตย์		
อนุมัติ	จันทะเดวิดร์ คุ้ม	นายช่าง ควบคุมงาน		

เหล็ก DOWEL (ดูรายละเอียด ในตารางที่ 1)


เหล็กตะแกรง RB ๑ ๑ มม. ๑ 0.20

EXPANSION JOINT

เหล็ก TIE BAR (ดูรายละเอียด ในตารางที่ 1)

CONTRACTION JOINT

LONGITUDINAL JOINT

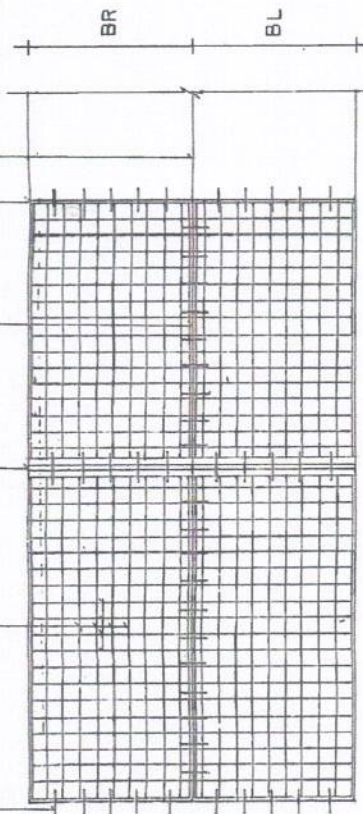


แปลนการวางตะแกรงเหล็ก

เหล็ก RB ๑ ๑ มม. ๑ 0.20 หรือเหล็ก WIRE MESH

ทราบดีตามข้อบังคับ

ดูรายละเอียดใน 95% STANDARD PROCTOR DENSITY

คอนกรีต

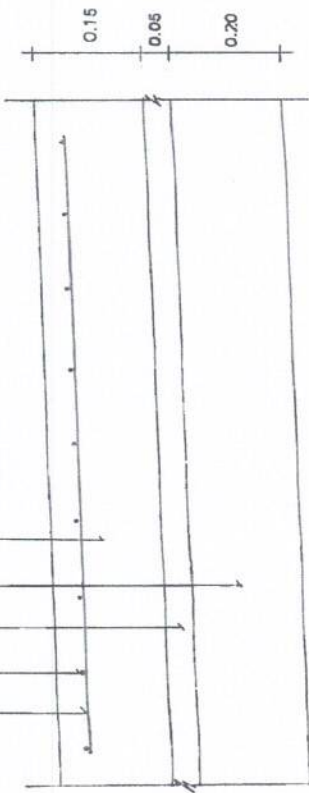

รายละเอียดขนาดของเหล็กเสริม


NOT 10 scale



กรมการปกครอง
กระทรวงมหาดไทย

แบบมาตรฐาน

- ผนัง ค.ส.ล. ทหนา 0.15 ม.

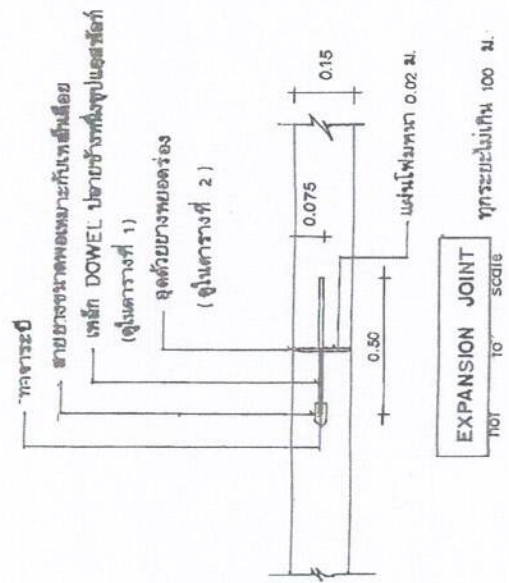

EXPANSION JOINT


NOT 10 scale

เหล็ก DOWEL (ดูตารางที่ 1)

ปลายข้างหนึ่งเชื่อมเหล็ก

เหล็ก TIE BAR (ดูตารางที่ 2)

เหล็ก TIE BAR (ดูตารางที่ 2)

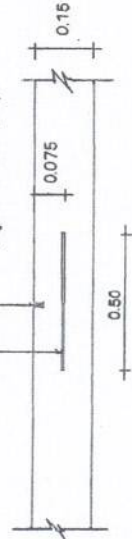

CONTRACTION JOINT

NOT 10 scale




เหล็ก TIE BAR (ดูตารางที่ 1)

เหล็ก TIE BAR (ดูตารางที่ 1)

เหล็ก TIE BAR (ดูตารางที่ 2)

เหล็ก TIE BAR (ดูตารางที่ 2)

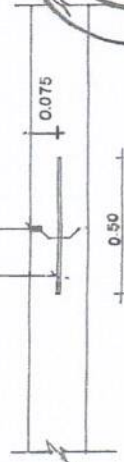

LONGITUDINAL JOINT

NOT 10 scale



ว.ค.ป.	2	3
8 ธ.ค. 37		

แบบที่

W.1-01

เขียน
นายประวิทย์ ปราบฤกษ์
สถาปนิก
ส.ส.
ส.

นายพงษ์พันธ์ ยุกะเกษมสันต์
วิศวกร
ภ.บ. 5668

นายชาญยุทธ เทตวิวัฒน์
ตรวจ
ประธานคณะทำงาน

นายวิชา สิริคำวีย์
ว.ค.ป.



กรมการปกครอง
กระทรวงมหาดไทย

แบบมาตรฐาน

- ถนน ค.ส.ค. หน้า 0.15 ม.

เขียน

นายประวิทย์ ปรานะฤทธิ์

สถาปนิก

นายพงษ์พันธ์ เกษมงามสันต์

วิศวกร

นายชาญยุทธ เท้าวินยานาว

ตรวจ

นายวิชา ศิริธรรมา

ขนาด

8 ค.ค. 37

แบบเลขที่

ท.1-01

ตารางที่ 1. แสดงขนาดของเหล็กเส้น ที่ใช้กับรอยต่อเพื่อการหดตัวและการขยายตัวของเหล็กเส้นที่ใช้กับรอยต่อตามยาว

ความหนาของ พื้นคอนกรีต (ม.ม.)	รอยต่อเพื่อการขยายตัว EXPANSION JOINT		รอยต่อเพื่อการหดตัว CONTRACTION JOINT		รอยต่อตามยาว LONGITUDINAL JOINT		ทรายรองพื้น ชั้นน้ำอัดแน่น
	เส้นผ่าศูนย์กลาง ม.ม.	ความยาว ม.ม.	เส้นผ่าศูนย์กลาง ม.ม.	ความยาว ม.ม.	เส้นผ่าศูนย์กลาง ม.ม.	ความยาว ม.ม.	
150	RB 19	500	RB 15	500	DB 16	500	50
200	RB 25	500	RB 19	500	DB 16	500	50

ตารางที่ 2. แสดงขนาดของการเจาะรู และการขยายรอยต่อในถนนคอนกรีต

ชนิดของรอยต่อ	ระยะห่างระหว่างรอยต่อ (ม.)	ความกว้างของรอยต่อ (ม.ม.)	ความลึกของรอยต่อ (ม.ม.)
รอยต่อเพื่อการหดตัว CONTRACTION JOINT	< 11	10	40
	11 - 15	15	50
รอยต่อเพื่อการขยายตัว EXPANSION JOINT	15 - 20	20	50
	ทุกระยะไม่เกิน 100 เมตร	25	50
รอยต่อตามยาว LONGITUDINAL JOINT	—	10	50

ตารางที่ 3.

ควมจรรยาบรรณ (ม.)	พื้นที่เหล็กเสริมตามยาว		พื้นที่เหล็กเสริมตามขวาง	
	ต.ร. ๑ ม./เมตร	ต.ร. ๑ ม./เมตร	ต.ร. ๑ ม./เมตร	ต.ร. ๑ ม./เมตร
3.00 x 10.00 x 0.15 ม.	1.08		0.33	
3.00 x 10.00 x 0.20 ม.	1.44		0.43	
3.50 x 10.00 x 0.15 ม.	1.08		0.36	
3.50 x 10.00 x 0.20 ม.	1.44		0.51	
4.00 x 10.00 x 0.20 ม.	0.89		0.58	

หมายเหตุ

1. ต้องใช้เครื่อง CONCRETE FINISHER PAVEMENT หรือเครื่อง
ปาดหน้าคอนกรีต ในการแต่งผิวหน้าคอนกรีต
2. ต้องใช้ CIRCULAR CUT JOINT แล้วจึงตัดด้วยพอยคูลอง -
ตาม ASTM D 1190 หรือแอสฟัลต์ผสมทราย
3. ให้ใช้น้ำยาบ่มคอนกรีตหรือกระเบื้องปูพื้นอย่างน้อย 28 วัน
4. ให้ใช้ตะแกรงเหล็ก WIRE MESH แทนได้ตามตารางที่ 3
5. หากมีการได้ไม่ได้รับใช้ให้ชดเชย

