



ประกาศองค์การบริหารส่วนตำบลตาพระยา
เรื่อง ประกาศผู้ชนะการเสนอราคา จ้างโครงการปรับปรุงถนนดินเพื่อการเกษตรภายในหมู่บ้าน หมู่ที่ ๑๔
บ้านเขาลูกช้าง (จำนวน ๒ จุด) โดยวิธีเฉพาะเจาะจง

.....
ตามที่องค์การบริหารส่วนตำบลตาพระยา ได้มีการจ้าง โครงการปรับปรุงถนนดินเพื่อการเกษตร
ภายในหมู่บ้าน หมู่ที่ ๑๔ บ้านเขาลูกช้าง (จำนวน ๒ จุด) โดยวิธีเฉพาะเจาะจง นั้น

การจ้าง โครงการปรับปรุงถนนดินเพื่อการเกษตรภายในหมู่บ้าน หมู่ที่ ๑๔ บ้านเขาลูกช้าง
(จำนวน ๒ จุด) จำนวน ๑ รายการ ผู้ได้รับการคัดเลือก ได้แก่ บริษัท อาร์พี ทวีทรัพย์ จำกัด โดยเสนอราคา
เป็นเงินทั้งสิ้น ๔๙๙,๔๐๐ บาท (-สี่แสนเก้าหมื่นเก้าพันสี่ร้อยบาทถ้วน-) รวมภาษีมูลค่าเพิ่มและภาษีอื่น ค่า
ขนส่ง ค่าจดทะเบียนและค่าใช้จ่ายอื่นๆ ทั้งปวง

ประกาศ ณ วันที่ ๖ มีนาคม พ.ศ. ๒๕๖๗

พันเอก

(นิวัฒน์ หาญประสพ)

นายกองค์การบริหารส่วนตำบลตาพระยา

.....ผู้ตรวจ.....
.....ผู้พิมพ์.....
.....ผู้ลงนาม.....

ตารางแสดงวงเงินงบประมาณที่ได้รับจัดสรรและราคากลางในงานจ้าง

๑. จ้างเหมาบริการ โครงการปรับปรุงถนนดินเพื่อการเกษตรภายในหมู่บ้าน หมู่ที่ ๑๔ บ้านเขาลูกช้าง (จำนวน ๒ จุด)
๒. หน่วยงานเจ้าของโครงการ องค์การบริหารส่วนตำบลตาพระยา
๓. วงเงินงบประมาณที่ได้รับเงินจัดสรรได้รับเงินงบประมาณรายจ่ายประจำปี พ.ศ. ๒๕๖๗ ข้อบัญญัติ องค์การบริหารส่วนตำบลตาพระยา แผนงานอุตสาหกรรมและการโยธา งานก่อสร้าง รายจ่ายค่าที่ดิน และสิ่งก่อสร้าง ประเภทรายจ่ายค่าก่อสร้างสิ่งสาธารณูปโภค โครงการปรับปรุงถนนดินเพื่อการเกษตร ภายในหมู่บ้าน หมู่ที่ ๑๔ บ้านเขาลูกช้าง (จำนวน ๒ จุด) วงเงิน ๔๙๙,๙๐๐ บาท (-สี่แสนเก้าหมื่นเก้าพันเก้าร้อยบาทถ้วน-)

เอกสารแนบท้าย

๕. ราคากลางคำนวณ ณ วันที่ ๒๗ กุมภาพันธ์ ๒๕๖๗ เป็นเงิน ๔๙๙,๙๐๐ บาท

๖. บัญชีประมาณราคากลาง

๖.๑ ปร.๕

๖.๒ ปร.๔

๗. รายชื่อเจ้าหน้าที่ผู้กำหนดราคากลาง (ราคาอ้างอิง)

๗.๑	นายประติมา แสนทวีสุข	ตำแหน่ง	ผู้อำนวยการกองช่าง	ประธานกรรมการ
			อบต.ทัพไทย (ช่วยราชการ)	
๗.๒	นายพงษ์พิชญ์ พุ่มพิพัฒน์พงษ์	ตำแหน่ง	หัวหน้าสำนักปลัด	กรรมการ
			รักษาราชการแทน ผู้อำนวยการกองช่าง	
๗.๓	นายกันต์ธีร์ ขวัญโพน	ตำแหน่ง	ผู้ช่วยนายช่างโยธา	กรรมการ

สรุปผลการประมาณราคาก่อสร้าง ปร. 5

ส่วนราชการ องค์การบริหารส่วนตำบลตาพระยา ฝ่ายประมาณราคา กองช่างองค์การบริหารส่วนตำบลตาพระยา

ประเภท โครงการปรับปรุงถนนดินเพื่อการเกษตรภายในหมู่บ้าน หมู่ที่ 14 บ้านเขาลูกช้าง (จำนวน 2.00 จุด)

ต.ตาพระยา อ.ตาพระยา จ.สระแก้ว

- จุดที่ 1 (ขอย 6 ทิศเหนือ) ช่วงที่ 1 ลงดินถมปรับระดับ ขนาดกว้าง 4.90 ม. ยาว 355.00 ม. สูงเฉลี่ย 0.80 ม. พร้อมลงลูกรังผิวจราจร ขนาดกว้าง 4.70 ม. ยาว 355.00 ม. หนาเฉลี่ย 0.10 ม.
- จุดที่ 2 (ขอย 2 ทิศเหนือ) ช่วงที่ 1 ลงดินถมปรับระดับ ขนาดกว้าง 4.90 ม. ยาว 340.00 ม. สูงเฉลี่ย 0.60 ม. พร้อมลงลูกรังผิวจราจร ขนาดกว้าง 4.70 ม. ยาว 340.00 ม. หนาเฉลี่ย 0.10 ม. และวางท่อลอดเหลี่ยม ขนาด 1.00 ม. ยาว 9.00 ม. จำนวน 1.00 ช่อง จำนวน 2.00 จุด ช่วงที่ 2 ลงดินถมปรับระดับ ขนาดกว้าง 4.90 ม. ยาว 150.00 ม. สูงเฉลี่ย 0.20 ม. พร้อมลงลูกรังผิวจราจร ขนาดกว้าง 4.70 ม. ยาว 150.00 ม. หนาเฉลี่ย 0.10 ม. หรือมีปริมาณผิวจราจรทั้งโครงการไม่น้อยกว่า 3,971.50 ตร.ม. (รายละเอียดตามแบบแปลน อบต.ตาพระยากำหนด)

สถานที่ก่อสร้าง บ้านเขาลูกช้าง หมู่ที่ 14 ต.ตาพระยา อ.ตาพระยา จ.สระแก้ว

ประมาณราคาเมื่อวันที่ 28 เดือน กุมภาพันธ์ พ.ศ. 2567.

ลำดับ ที่	รายการ	ค่าวัสดุและค่าแรงงาน รวมเป็นเงิน (บาท)	FACTOR F	ค่าก่อสร้างทั้งหมด รวมเป็นเงิน (บาท)	หมายเหตุ
1.	ประเภทงานอาคาร				
2.	ประเภทงานทาง	308,589.00	1.3607	419,897.05	✓
3.	ประเภทงานชลประทาน				
4.	ประเภทงานสะพานท่อเหลี่ยม	62,725.72	1.2764	80,063.11	✓
5.	ประเภทงานครุภัณฑ์				
6.	ประเภทงานป้ายโครงการ				
	เงื่อนไข				
	เงินล่วงหน้าจ่าย0..... %				
	เงินประกันผลงาน.....0..... %				
	ดอกเบี้ยเงินกู้.....7.....%				
	ภาษีมูลค่าเพิ่ม(VAT) ...7....%				
สรุป	ราคาก่อสร้างเป็นเงินทั้งสิ้น			499,960.17	
	คิดเป็นเงินเพียง			-499,900.-	
	ตัวอักษร (สี่แสนเก้าหมื่นเก้าพันเก้าร้อยบาทถ้วน -)				

ตามคำสั่งคณะกรรมการกำหนดราคากลาง เลขที่ 066 ลงวันที่ 27 กุมภาพันธ์ 2567

คณะกรรมการกำหนดราคากลาง

ลงชื่อ.....ประธานกรรมการ

(นายประติมา แสนทวีสุข)

ผู้อำนวยการกองช่าง อบต.ทัพไทย (ช่วยราชการ)

ลงชื่อ.....กรรมการ

(นายพงษ์พิชญ์ พุ่มพิพัฒน์พงษ์) หัวหน้าสำนักปลัด

ลงชื่อ.....กรรมการ

(นายกันตธีร์ ขวัญโพน) ผู้ช่วยนายช่างโยธา

ลงชื่อ.....หัวหน้าเจ้าหน้าที่

(นางสาวนงคันฐ เนาวรัตน์)

ลงชื่อ.....ผู้ประมาณราคา/ตรวจสอบ

(นายประติมา แสนทวีสุข) ผู้อำนวยการกองช่าง

ลงชื่อ.....เห็นชอบ

(นายเกรียงไกร ไชยประภา) ปลัด อบต.ตาพระยา

พินเอก.....อนุมัติ

(นิวัฒน์ หาญประสพ) นายก อบต.ตาพระยา

ประมาณราคาค่าก่อสร้าง โครงการปรับปรุงถนนดินเพื่อการเกษตรภายในหมู่บ้าน หมู่ที่ 14 บ้านเขาสูงช้าง (จำนวน 2.00 จุด) ต.ตาพระยา อ.ตาพระยา จ.สระแก้ว

- จุดที่ 1 (ขอย 6 ทิศเหนือ) ช่วงที่ 1 ลงดินถมปรับระดับ ขนาดกว้าง 4.90 ม. ยาว 355.00 ม. สูงเฉลี่ย 0.80 ม. พร้อมลงลูกรังผิวจราจร ขนาดกว้าง 4.70 ม. ยาว 355.00 ม. หน้าเฉลี่ย 0.10 ม.
- จุดที่ 2 (ขอย 2 ทิศเหนือ) ช่วงที่ 1 ลงดินถมปรับระดับ ขนาดกว้าง 4.90 ม. ยาว 340.00 ม. สูงเฉลี่ย 0.60 ม. พร้อมลงลูกรังผิวจราจร ขนาดกว้าง 4.70 ม. ยาว 340.00 ม. หน้าเฉลี่ย 0.10 ม.

และวางท่อลอดเหลี่ยม ขนาด 1.00 ม. ยาว 9.00 ม. จำนวน 1.00 ช่อง จำนวน 2.00 จุด

ช่วงที่ 2 ลงดินถมปรับระดับ ขนาดกว้าง 4.90 ม. ยาว 150.00 ม. สูงเฉลี่ย 0.20 ม. พร้อมลงลูกรังผิวจราจร ขนาดกว้าง 4.70 ม. ยาว 150.00 ม. หน้าเฉลี่ย 0.10 ม.

หรือมีปริมาณผิวจราจรทั้งโครงการไม่น้อยกว่า 3,971.50 ตร.ม. (รายละเอียดตามแบบแปลน อบต.ตาพระยา(กักหนด)

สถานที่ก่อสร้าง บ้านเขาสูงช้าง หมู่ที่ 14 ต.ตาพระยา อ.ตาพระยา จ.สระแก้ว / 2567 รายการเลขที่.....

ฝ่ายประมาณราคาโดย นายประติมา แสนทวีสุข เมื่อวันที่ 28 เดือน กุมภาพันธ์ พ.ศ. 2567

ลำดับ ที่	รายการ	จำนวน	หน่วย	ราคาวัสดุสิ่งของ		ค่าแรงงาน		ค่าวัสดุและ แรงงาน	หมายเหตุ
				ราคาต่อ หน่วย	จำนวนเงิน	ราคาต่อ หน่วย	จำนวนเงิน		
1.)	เคลียร์พื้นที่	4,098.25	ตร.ม.	-	-	1.20	4,917.90	4,917.90	
2.)	ดินถมปรับระดับ+ ล้อมกองปรับเกลี่ยเรียบ	4,196.01	ลบ.ม.	18.00	75,528.18	17.15	71,961.57	147,489.75	
3.)	ลูกรังผิวจราจร + ล้อมกองปรับเกลี่ยเรียบ	628.68	ลบ.ม.	215.00	135,166.20	5.00	3,143.40	138,309.60	
4.)	งานเกรตปรับเรียบ + บดอัดแน่นผิวจราจร	3,971.50	ตร.ม.	-	-	4.50	17,871.75	17,871.75	
	รวมราควัสดุสิ่งของ , รวมราคาค่าแรงงาน				-210,694.38-		-97,894.62-		
	รวมราควัสดุสิ่งของ + รวมราคาค่าแรงงาน							(ประเภทงานทาง) ลำดับที่ 1 - ลำดับที่ 4	-308,589.00-
5.)	งานท่อลอดเหลี่ยม ขนาด 1.00 ม. ยาว 9.00 ม. จำนวน 1.00 ช่อง (จำนวน 2.00 จุด)								
	-คอนกรีตโครงสร้าง (Strenght 240 ksc.)	15.900	ลบ.ม.	-	-	391.00	6,216.78	6,216.78	
	-ปูนซีเมนต์ปอร์ตแลนด์ ประเภทที่ 1	106.85	ถุง	124.23	13,273.48	-	-	13,273.48	
	-ทรายหยาบ	9.54	ลบ.ม.	655.89	6,257.07	-	-	6,257.07	
	-หิน เบอร์ 1,2	17.33	ลบ.ม.	540.00	9,358.56	-	-	9,358.56	
	-ไม้แบบ+ค้ำยัน	9.00	ลบ.ฟ.	467.00	4,203.00	-	-	4,203.00	
	-ค่าแรงงานติดตั้งไม้แบบ	11.54	ตร.ม.	-	-	113.00	1,303.79	1,303.79	

หมายเหตุ 1.) ราคาที่ใช้ในการคำนวณเป็นกรณีที่กำหนดจากบัญชีค่าแรงงานและราคาวัสดุที่ใช้ประกอบการถอดแบบคำนวณราคากลาง สำนักงานประมาณ

2.) ราคาที่ใช้ในการคำนวณได้นำมาจากสำนักดัชนีเศรษฐกิจการค้า สำนักปลัดกระทรวงพาณิชย์ จังหวัดสระแก้ว จังหวัดบุรีรัมย์ ของประจำเดือนมกราคม 2567

และกรุงเทพมหานคร ของประจำเดือนมกราคม 2567

3.) ราคาน้ำมันเชื้อเพลิงโซลา ที่ อ.เมืองสระแก้ว 30.00 – 30.99 บาท/ลิตร

ลงชื่อ.....ผู้ประมาณราคา/ตรวจสอบ
(นายประติมา แสนทวีสุข) ผู้อำนวยการกองช่าง

ประมาณราคาค่าก่อสร้าง โครงการปรับปรุงถนนดินเพื่อการเกษตรภายในหมู่บ้าน หมู่ที่ 14 บ้านเขาลูท้าง (จำนวน 2.00 จุด) ต.ตาพระยา อ.ตาพระยา จ.สระแก้ว

- จุดที่ 1 (ซอย 6 ทิศเหนือ) ช่วงที่ 1. ลงดินถมปรับระดับ ขนาดกว้าง 4.90 ม. ยาว 355.00 ม. สูงเฉลี่ย 0.80 ม. พร้อมลงลูกรังผิวจราจร ขนาดกว้าง 4.70 ม. ยาว 355.00 ม. หน้าเฉลี่ย 0.10 ม.
- จุดที่ 2 (ซอย 2 ทิศเหนือ) ช่วงที่ 1. ลงดินถมปรับระดับ ขนาดกว้าง 4.90 ม. ยาว 340.00 ม. สูงเฉลี่ย 0.60 ม. พร้อมลงลูกรังผิวจราจร ขนาดกว้าง 4.70 ม. ยาว 340.00 ม. หน้าเฉลี่ย 0.10 ม.

และวางท่อลอดเหลี่ยม ขนาด 1.00 ม. ยาว 9.00 ม. จำนวน 1.00 ช่อง จำนวน 2.00 จุด

ช่วงที่ 2 ลงดินถมปรับระดับ ขนาดกว้าง 4.90 ม. ยาว 150.00 ม. สูงเฉลี่ย 0.20 ม. พร้อมลงลูกรังผิวจราจร ขนาดกว้าง 4.70 ม. ยาว 150.00 ม. หน้าเฉลี่ย 0.10 ม.

หรือมีปริมาณผิวจราจรทั้งโครงการไม่น้อยกว่า 3,971.50 ตร.ม. (รายละเอียดตามแบบแปลน อบต.ตาพระยากำหนด)

สถานที่ก่อสร้าง บ้านเขาลูท้าง หมู่ที่ 14 ต.ตาพระยา อ.ตาพระยา จ.สระแก้ว / 2567 รายการเลขที่.....

ฝ่ายประมาณราคาโดย นายประติมา แสนทวีสุข เมื่อวันที่ 28 เดือน กุมภาพันธ์ พ.ศ. 2567

ลำดับ ที่	รายการ	จำนวน	หน่วย	ราคาวัสดุสิ่งของ		ค่าแรงงาน		ค่าวัสดุและ แรงงาน	หมายเหตุ
				ราคาต่อ หน่วย	จำนวนเงิน	ราคาต่อ หน่วย	จำนวนเงิน		
	-งานขุดหยาบผิวพื้น	28.44	ตร.ม.	-	-	10.00	284.40	284.40	
	-งานขุดดินวางท่อพร้อมกลบคืน	31.23	ลบ.ม.	-	-	99.00	3,091.77	3,091.77	
	-RB. 9 มม.	123.30	เส้น	125.77	15,507.04	-	-	15,507.04	
	-ลวดผูกเหล็ก	18.46	กก.	38.32	707.29	-	-	707.29	
	-ค่าแรงงานผูกเหล็ก	0.6153	ตัน	-	-	4,100.00	2,522.53	2,522.53	
	รวมราคาวัสดุสิ่งของ , รวมราคาค่าแรงงาน				-49,306.45-		-13,419.28-	-62,725.72-	
	รวมราคาวัสดุสิ่งของ + รวมราคาค่าแรงงาน				(ประเภทงานสะพานท่อเหลี่ยม) ลำดับที่ 5				

หมายเหตุ 1.) ราคาที่ใช้ในการคำนวณเป็นกรณีที่กำหนดจากบัญชีค่าแรงงานและราคาวัสดุที่ใช้ประกอบการถอดแบบคำนวณราคากลาง สำนักงานประมาณ

2.) ราคาที่ใช้ในการคำนวณได้มาจากสำนักดัชนีเศรษฐกิจการค้า สำนักปลัดกระทรวงพาณิชย์ จังหวัดสระแก้ว จังหวัดบุรีรัมย์ ของประจำเดือนมกราคม 2567

และกรุงเทพมหานคร ของประจำเดือนมกราคม 2567

3.) ราคาน้ำมันเชื้อเพลิงโหล่า ที่ อ.เมืองสระแก้ว 30.00 – 30.99 บาท/ลิตร

ลงชื่อ.....ผู้ประมาณราคา/ตรวจสอบ
(นายประติมา แสนทวีสุข) ผู้อำนวยการกองช่าง



แบบแปลน

โครงการปรับปรุงถนนดินเพื่อการเกษตรภายในหมู่บ้าน หมู่ที่ 14 บ้านเขาลูกช้าง (จำนวน 2.00 จุด)

- จุดที่ 1 (ขอย 6 ทิศเหนือ) ช่วงที่ 1 ลงดินถมปรับระดับ ขนาดกว้าง 4.90 ม. ยาว 355.00 ม. สูงเฉลี่ย 0.80 ม. พร้อมลงลูกรังผิวจราจร ขนาดกว้าง 4.70 ม. ยาว 355.00 ม. หนาเฉลี่ย 0.10 ม.
- จุดที่ 2 (ขอย 2 ทิศเหนือ) ช่วงที่ 1 ลงดินถมปรับระดับ ขนาดกว้าง 4.90 ม. ยาว 340.00 ม. สูงเฉลี่ย 0.60 ม. พร้อมลงลูกรังผิวจราจร ขนาดกว้าง 4.70 ม. ยาว 340.00 ม. หนาเฉลี่ย 0.10 ม.

และวางท่อลอดเหลี่ยม ขนาด 1.00 ม. ยาว 9.00 ม. จำนวน 1.00 ช่อง จำนวน 2.00 จุด

ช่วงที่ 2 ลงดินถมปรับระดับ ขนาดกว้าง 4.90 ม. ยาว 150.00 ม. สูงเฉลี่ย 0.20 ม. พร้อมลงลูกรังผิวจราจร ขนาดกว้าง 4.70 ม. ยาว 150.00 ม. หนาเฉลี่ย 0.10 ม.

หรือมีปริมาณผิวจราจรทั้งโครงการไม่น้อยกว่า 3,971.50 ตร.ม. (รายละเอียดตามแบบแปลน อบต.ดาพระยากำหนด)

สถานที่ก่อสร้าง : บ้านเขาลูกช้าง หมู่ที่ 14 ตำบลดาพระยา อำเภอตาพระยา จังหวัดสระแก้ว

รายการก่อสร้าง

- 1.) การก่อสร้างตามสัญญาต้องเป็นไปตามรูปแบบ รายละเอียด ผู้รับจ้างรับรองได้ว่าได้ตรวจดูแบบแปลนและรายการละเอียดโดยถี่ถ้วนแล้วจึงได้ลงนามในสัญญา
- 2.) ในขณะที่ผู้รับจ้างกำลังทำการก่อสร้าง หากรูปแบบหรือรายละเอียดไม่ชัดเจน ชัดแย้งกันหรือบกพร่อง ผู้รับจ้างต้องขอความเห็นชอบและปฏิบัติตามคำวินิจฉัยของคณะกรรมการตรวจการจ้าง
- 3.) ผู้รับจ้างต้องรับผิดชอบและชดใช้ค่าเสียหายต่าง ๆ ที่เกิดขึ้นแก่อาคารใกล้เคียงและบุคคลภายนอกเนื่องจากการดำเนินโครงการนี้
- 4.) ผู้รับจ้างต้องจัดทำเครื่องหมายจราจร เครื่องป้องกันอุบัติเหตุและอันตรายต่าง ๆ ที่จะเกิดแก่ยานพาหนะและบุคคลสัญจรไป - มา ไว้ในบริเวณที่ก่อสร้างจนกว่างานจะแล้วเสร็จ
- 5.) ในขณะที่ผู้รับจ้างดำเนินงานหากผู้รับจ้างเจอระบบท่อประปา ระบบไฟฟ้า ให้ดำเนินการตามช่างควบคุมงานและคณะกรรมการตรวจการจ้าง
- 6.) ระยะเวลาในการดำเนินการก่อสร้าง 60 วัน

รายละเอียดประกอบแบบ


- จุดที่ 1 (ขอย 6 ทิศเหนือ) ช่วงที่ 1 ลงดินถมปรับระดับ ขนาดกว้าง 4.90 ม. ยาว 355.00 ม. สูงเฉลี่ย 0.80 ม. พร้อมลงลูกรังผิวจราจร ขนาดกว้าง 4.70 ม. ยาว 355.00 ม. หน้าเฉลี่ย 0.10 ม.
- จุดที่ 2 (ขอย 2 ทิศเหนือ) ช่วงที่ 1 ลงดินถมปรับระดับ ขนาดกว้าง 4.90 ม. ยาว 340.00 ม. สูงเฉลี่ย 0.60 ม. พร้อมลงลูกรังผิวจราจร ขนาดกว้าง 4.70 ม. ยาว 340.00 ม. หน้าเฉลี่ย 0.10 ม.
- และวางท่อลอดเหลี่ยม ขนาด 1.00 ม. ยาว 9.00 ม. จำนวน 1.00 ช่อง จำนวน 2.00 จุด
- ช่วงที่ 2 ลงดินถมปรับระดับ ขนาดกว้าง 4.90 ม. ยาว 150.00 ม. สูงเฉลี่ย 0.20 ม. พร้อมลงลูกรังผิวจราจร ขนาดกว้าง 4.70 ม. ยาว 150.00 ม. หน้าเฉลี่ย 0.10 ม.
- หรือมีปริมาณผิวจราจรทั้งโครงการไม่น้อยกว่า 3,971.50 ตร.ม. (รายละเอียดตามแบบแปลน อบต.ตาพระยากำหนด)

เงื่อนไขข้อกำหนดพัสดุที่นำมาใช้ในแบบรูปรายการงานก่อสร้าง

- 1.) กำหนดให้ผู้สัญญาต้องซื้อพัสดุประเภท วัสดุหรือครุภัณฑ์ที่จะใช้ในงานก่อสร้างเป็นพัสดุที่ผลิตภายในประเทศ โดยต้องใช้ไม่น้อยกว่าร้อยละ 60 ของมูลค่าพัสดุที่จะใช้ในงานก่อสร้างทั้งหมดตามสัญญา
- 2.) กำหนดให้ผู้สัญญาต้องซื้อพัสดุที่ผลิตภายในประเทศ ไม่น้อยกว่าร้อยละ 90 ของปริมาณหลักที่ต้องใช้ทั้งหมดตามสัญญา



โครงการ ปรับปรุงถนนเพื่อการเกษตร ภายในหมู่บ้าน หมู่ที่ 14 บ้านเขาสูงช้าง (จำนวน 2.00 จุด)	
สถานที่ บ้านเขาสูงช้าง หมู่ที่ 14 ตำบลตาพระยา อำเภอตาพระยา จังหวัดสระแก้ว	
เขียนแบบ	(นายประติมา แสนทวีสุข) ผู้อำนวยการกองช่าง
ตรวจสอบ	(นายประติมา แสนทวีสุข) ผู้อำนวยการกองช่าง
เห็นชอบ	(นายเกรียงไกร ไชยประภา) ปลัดองค์การบริหารส่วนตำบลตาพระยา
อนุมัติ	พันเอก (นิวัฒน์ หาญประสพ) นายกองค์การบริหารส่วนตำบลตาพระยา
มาตราส่วน	Not to scale
วัน / เดือน / ปี	
แสดงแบบ	แผนที่

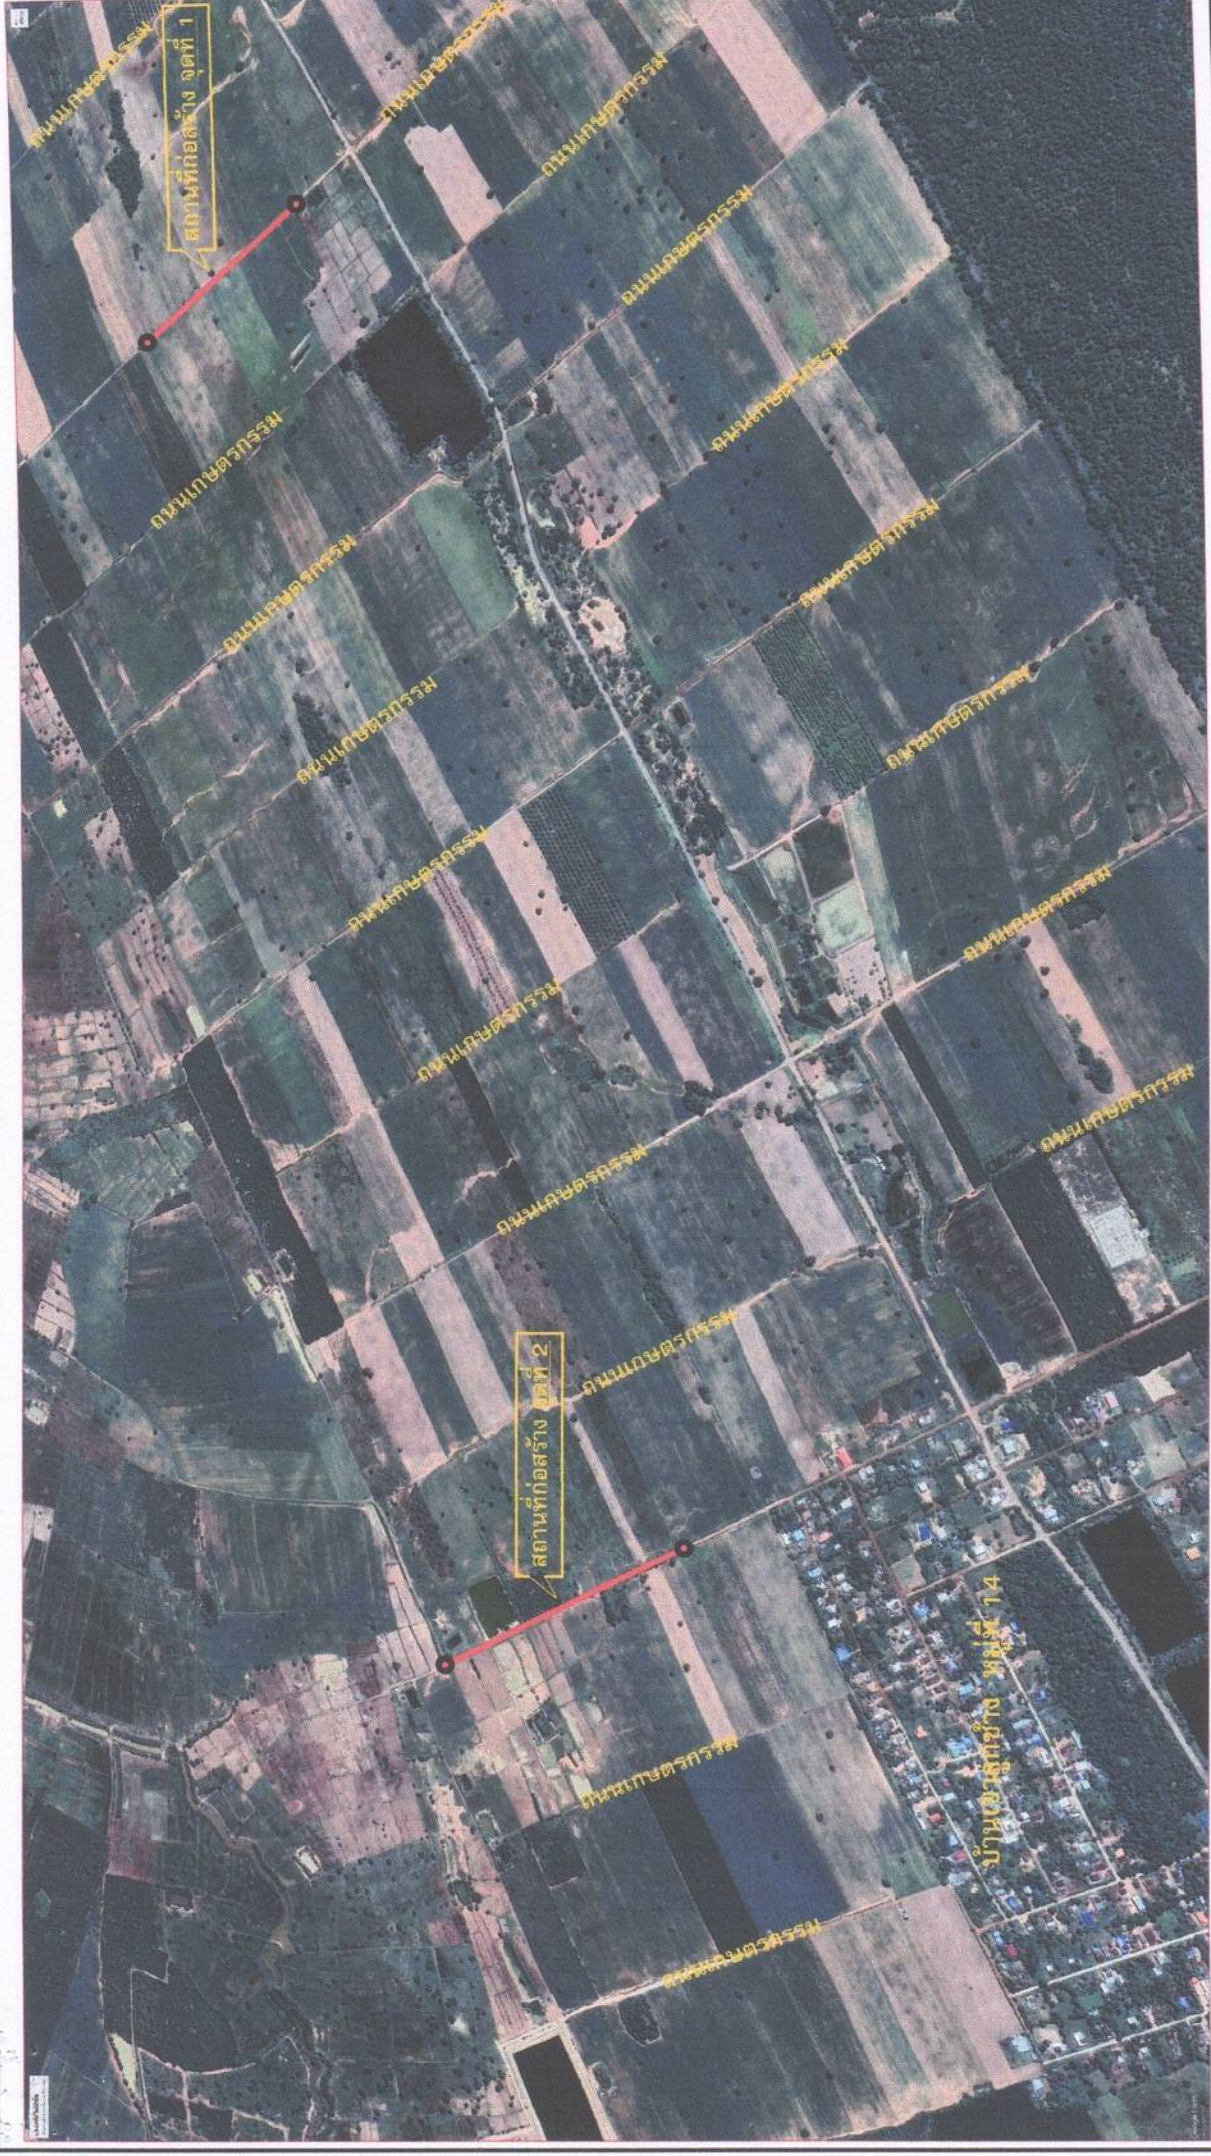

แสดงผังที่ตั้งโครงการ
มาตราส่วน

Not to scale



โครงการ
ปรับปรุงถนนดินเพื่อการเกษตร
ภายในหมู่บ้าน หมู่ที่ 14 บ้านเขาวัวช้าง
(จำนวน 2.00 จุด)

สถานที่
บ้านเขาวัวช้าง หมู่ที่ 14 ตำบลตาพระยา
อำเภอตาพระยา จังหวัดสระแก้ว

เขียนแบบ
(นายประติมา แสนทวีสุข)
ผู้ชำนาญการกองช่าง

ตรวจสอบ
(นายประติมา แสนทวีสุข)
ผู้อำนวยการกองช่าง

เห็นชอบ
(นายเกรียงไกร ไชยประภา)
ปลัดองค์การบริหารส่วนตำบลตาพระยา

อนุมัติ พันเอก
(จิวรัตน์ หาญประเสริฐ)
นายกองค์การบริหารส่วนตำบลตาพระยา

มาตราส่วน
Not to scale


วัน / เดือน / ปี

แสดงแบบ

แผ่นที่




โครงการ ปรับปรุงถนนดินเพื่อการเกษตร ภายในหมู่บ้าน หมู่ที่ 14 บ้านเขาสูงช้าง (จำนวน 2.00 จุด)	
สถานที่ บ้านเขาสูงช้าง หมู่ที่ 14 ตำบลตาพระยา อำเภอตาพระยา จังหวัดสระแก้ว	
เขียนแบบ	(นายประติมา แสงทวีสุข) ผู้อำนวยการกองช่าง
ตรวจสอบ	(นายประติมา แสงทวีสุข) ผู้อำนวยการกองช่าง
เห็นชอบ	(นายเกรียงไกร ไชยประภา) ปลัดองค์การบริหารส่วนตำบลตาพระยา
อนุมัติ	พันเอก (นัวัฒน์ หาญประเสริฐ) นายกองค์การบริหารส่วนตำบลตาพระยา
มาตราส่วน Not to scale	
วัน / เดือน / ปี	
แสดงแบบ	แผ่นที่

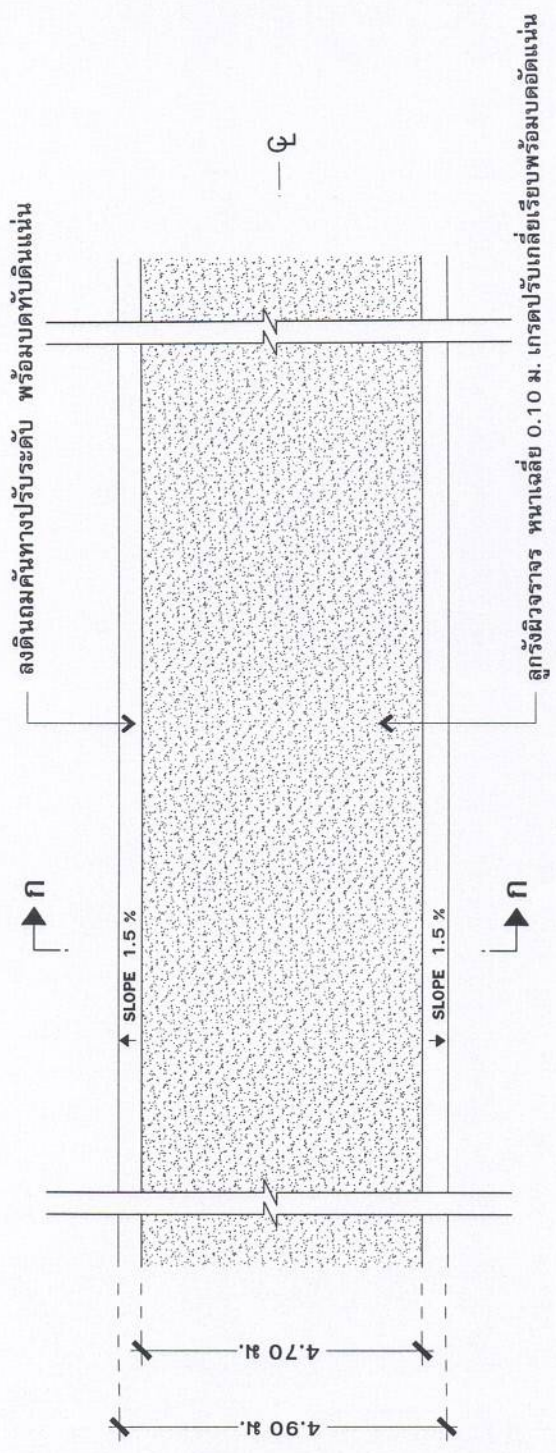

แสดงแผนผังถนน

มาตราส่วน
Not to scale

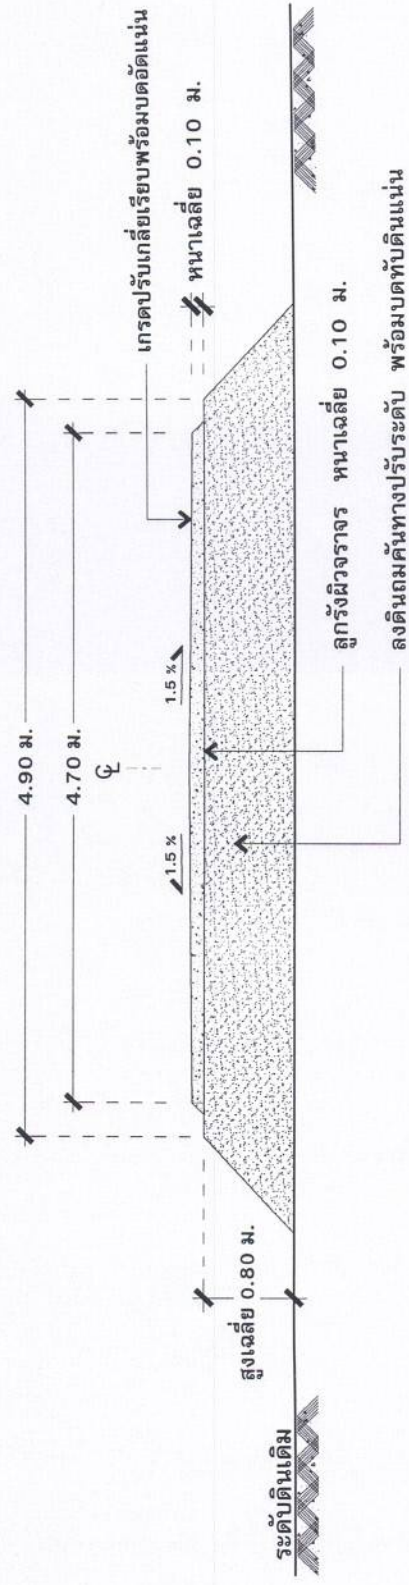


แสดงรูปตัดถนน ก - ก

มาตราส่วน
Not to scale

- รายละเอียดประกอบแบบ
- จุดที่ 1 (ขอย 6 หักเหนือ) ช่วงที่ 1 ลงดินถมปรับระดับ ขนาดกว้าง 4.90 ม. ยาว 355.00 ม. สูงเฉลี่ย 0.80 ม. พร้อมลงลูกรังผิวจราจร ขนาดกว้าง 4.70 ม. ยาว 355.00 ม.หนาเฉลี่ย 0.10 ม.
 - การเกรดปรับเรียบผิวทางจราจรลูกรัง ให้ใช้เกรดเดอร์
 - การบดทับผิวทางจราจรลูกรัง ให้ใช้รถบดอย่างหรือรถบดล้อเหล็ก (รายละเอียดตามแบบแปลน อบต.ตาพระยาที่กำหนด)




โครงการ	ปรับปรุงถนนดินเพื่อการเกษตร ภายในหมู่บ้าน หมู่ที่ 14 บ้านเขาสูงช้าง (จำนวน 2.00 จุด)
สถานที่	บ้านเขาสูงช้าง หมู่ที่ 14 ตำบลตาพระยา อำเภอตาพระยา จังหวัดสระแก้ว
เขียนแบบ	(นายประติมา แสนทวีสุข) ผู้อำนวยการกองช่าง
ตรวจสอบ	(นายประติมา แสนทวีสุข) ผู้อำนวยการกองช่าง
เห็นชอบ	(นายเกรียงไกร ไชยประภา) ปลัดองค์การบริหารส่วนตำบลตาพระยา
อนุมัติ	พันเอก (นายเกรียงไกร ไชยประภา) (มีฉันทน์ หาญประเสริฐ) นายกองค์การบริหารส่วนตำบลตาพระยา
มาตราส่วน	Not to scale
วัน / เดือน / ปี	
แสดงแบบ	แผ่นที่

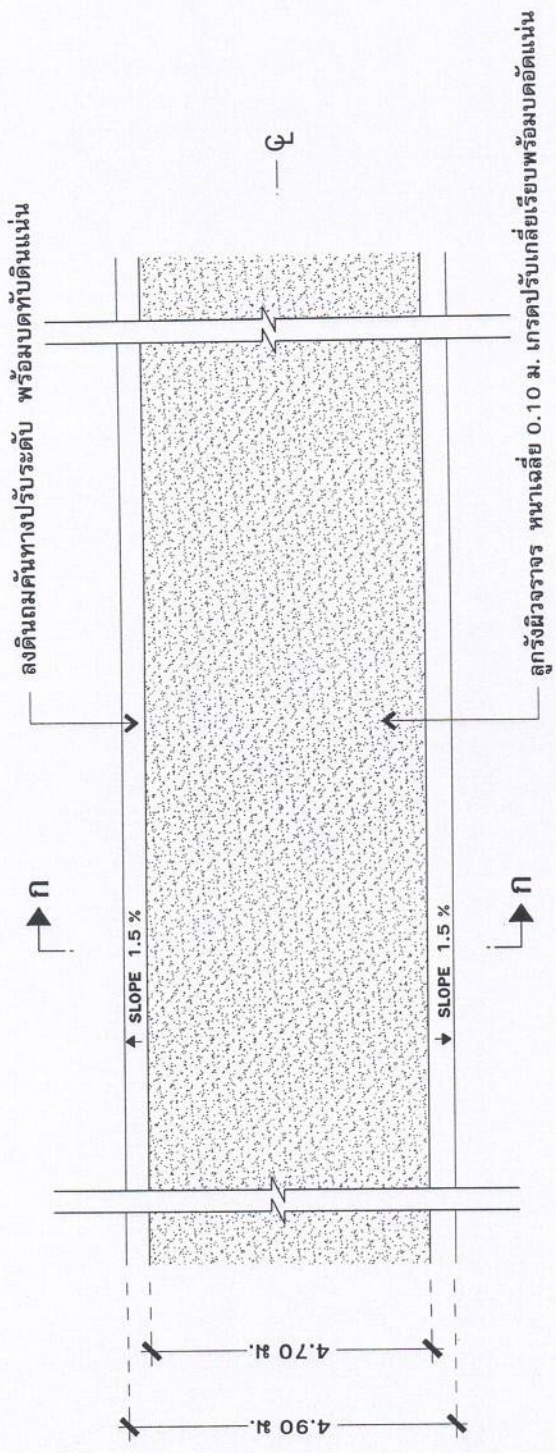

แสดงแปลงพื้นที่ถนน

มาตราส่วน Not to scale

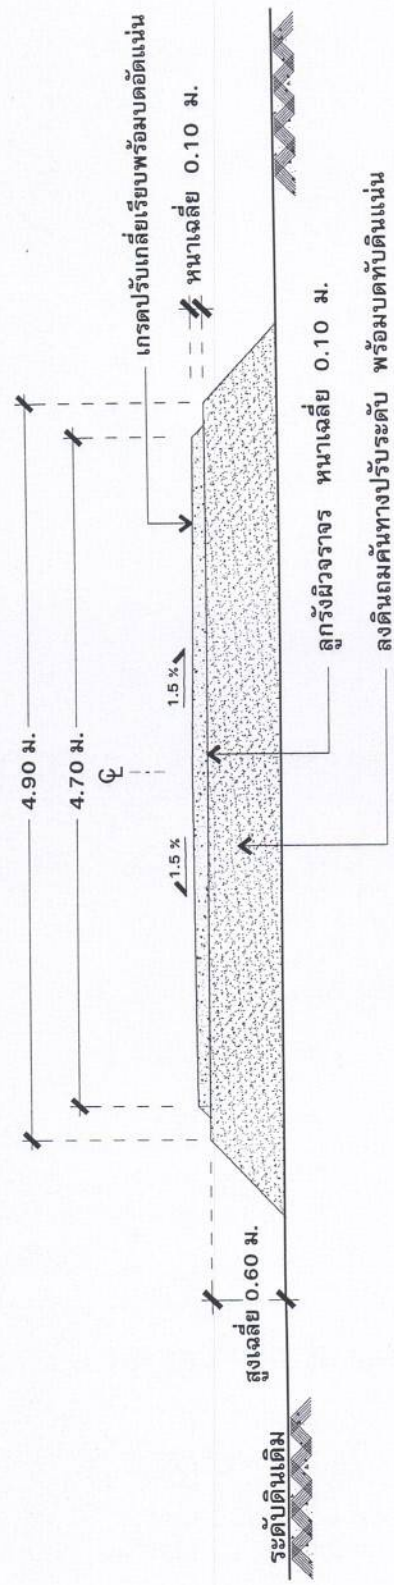

แสดงรูปตัดถนน ก - ก

มาตราส่วน Not to scale

รายละเอียดประกอบแบบ
- จุดที่ 2 (ขอย 2 ทิศเหนือ) ช่วงที่ 1 ลงดินถมปรับระดับ ขนาดกว้าง 4.90 ม. ยาว 340.00 ม. สูงเฉลี่ย 0.60 ม. พร้อมลูกรังผิวจราจร ขนาดกว้าง 4.70 ม. ยาว 340.00 ม. หนาเฉลี่ย 0.10 ม.

และวางท่อลอดเหลี่ยม ขนาด 1.00 ม. ยาว 9.00 ม. จำนวน 1.00 ช่อง จำนวน 2.00 จุด

- การการปรับระดับผิวจราจรลูกรัง ให้ใช้เกรดเตอร์

- การการบดทับผิวจราจรลูกรัง ให้ใช้รถคล้อยางหรือรถดล้อเหล็ก (รายละเอียดตามแบบแปลน อบต.ตาพระยากำหนด)



โครงการ

ปรับปรุงถนนดินเพื่อการเกษตร
ภายในหมู่บ้าน หมู่ที่ 14 บ้านเขาสูงช้าง
(จำนวน 2.00 จุด)

สถานที่

บ้านเขาสูงช้าง หมู่ที่ 14 ตำบลตาพระยา
อำเภอตาพระยา จังหวัดสระแก้ว

เขียนแบบ

(นายประติมา แสนทวีสุข)
ผู้อำนวยการกองช่าง

ตรวจสอบ

(นายประติมา แสนทวีสุข)
ผู้อำนวยการกองช่าง

เห็นชอบ

(นายเกรียงไกร ไชยประภา)
ปลัดองค์การบริหารส่วนตำบลตาพระยา

อนุมัติ

(ผู้ว่าฯ)
(ผู้ว่าราชการจังหวัดสระแก้ว)

มาตราส่วน


Not to scale

วัน / เดือน / ปี

แสดงแบบ

แผ่นที่

ลงดินถมคันทางปรับระดับ พร้อมบดทับดินแน่น

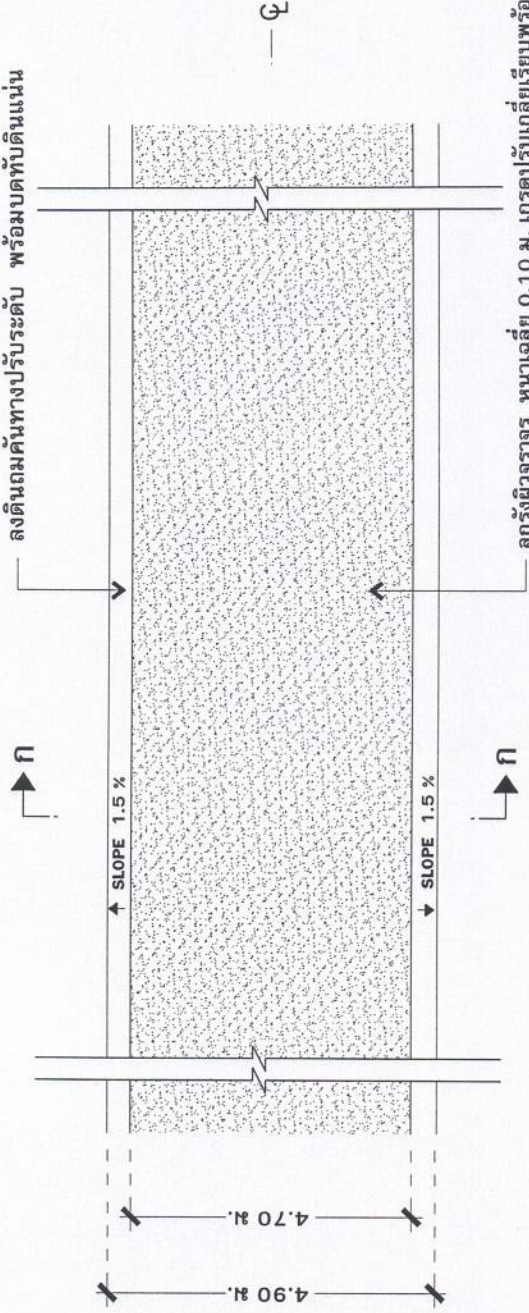


ลูกรังผิวจราจร หนาเฉลี่ย 0.10 ม. เกรดปรับเกลี่ยเรียบพร้อมบดอัดแน่น

แสดงแผนผังถนน

มาตราส่วน

Not to scale

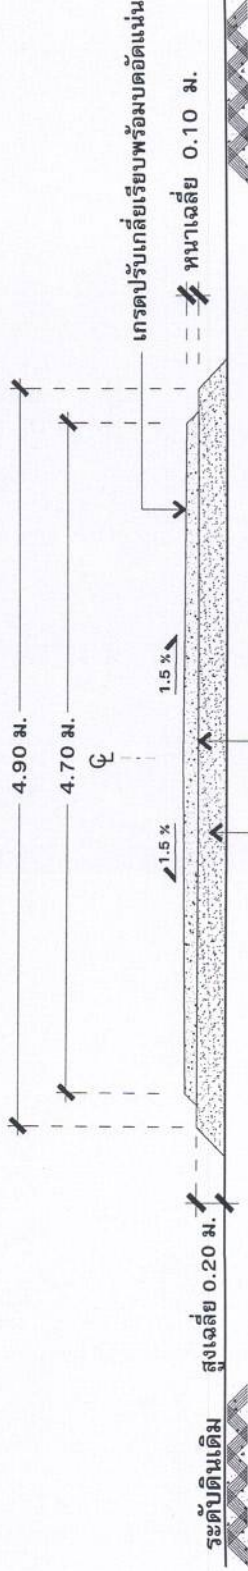

เกรดปรับเกลี่ยเรียบพร้อมบดอัดแน่น หนาเฉลี่ย 0.10 ม.

ลูกรังผิวจราจร หนาเฉลี่ย 0.10 ม.

ลงดินถมคันทางปรับระดับ พร้อมบดทับดินแน่น

แสดงรูปตัดถนน ก - ก

มาตราส่วน

Not to scale

รายละเอียดประกอบแบบ

- จุดที่ 2 (ขอย 2 ทิศเหนือ) ช่วงที่ 2 ลงดินถมปรับระดับ ขนาดกว้าง 4.90 ม. ยาว 150.00 ม. สูงเฉลี่ย 0.20 ม. พร้อมลูกรังผิวจราจร ขนาดกว้าง 4.70 ม. ยาว 150.00 ม. หนาเฉลี่ย 0.10 ม.
- การเกรดปรับเรียบผิวทางจราจรลูกรัง ให้ใช้เกรดเกรดเดอร์
- การบดทับผิวทางจราจรลูกรัง ให้ใช้รถบดล้อยางหรือรถบดล้อเหล็ก (รายละเอียดตามแบบแปลน อบต.ตาพระยากำหนด)



โครงการ

ปรับปรุงถนนดินเพื่อการเกษตร
ภายในหมู่บ้าน หมู่ที่ 14 บ้านเขาลูกช้าง
(จำนวน 2.00 จุด)

สถานที่

บ้านเขาลูกช้าง หมู่ที่ 14 ตำบลตาพระยา
อำเภอตาพระยา จังหวัดสระแก้ว

เขียนแบบ

(นายประติมา แสนทวีสุข)
ผู้อำนวยการกองช่าง

ตรวจสอบ

(นายประติมา แสนทวีสุข)
ผู้อำนวยการกองช่าง

เห็นชอบ

(นายเกรียงไกร ไชยประภา)
ปลัดองค์การบริหารส่วนตำบลตาพระยา

อนุมัติ

(นิวัฒน์ หาญประสิทธิ์)
นายกองค์การบริหารส่วนตำบลตาพระยา


มาตราส่วน

Not to scale

วัน / เดือน / ปี

แสดงแบบ

แผนที่

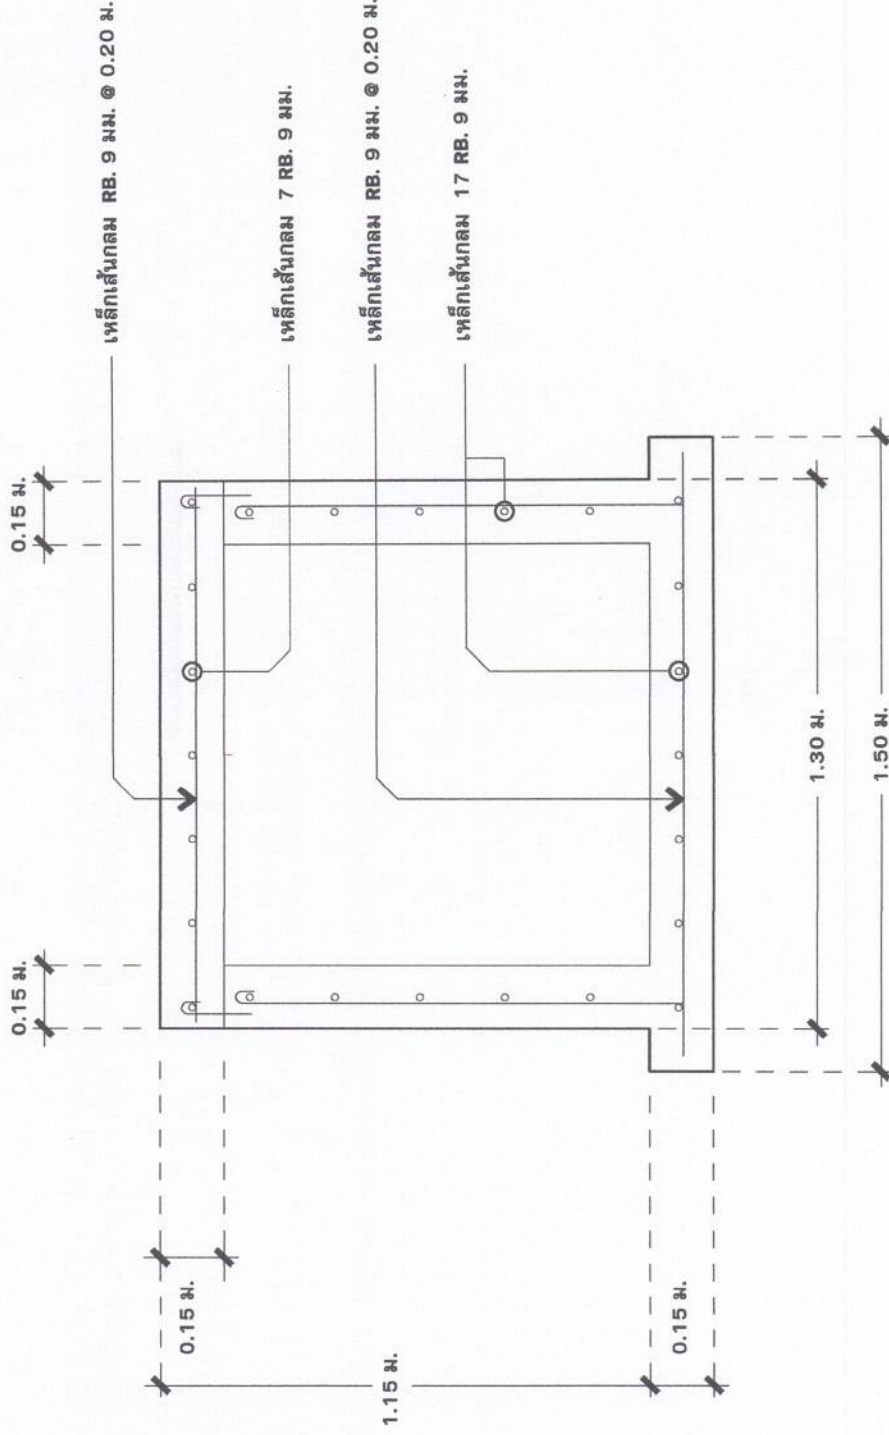

แสดงขยายท่อลอดเหลี่ยม ขนาด 1.00 ม. ยาว 9.00 ม. จำนวน 1.00 ช่อง จำนวน 2.00 จุด


Not to scale

รายละเอียดประกอบแบบ

- ระดับปากล่าง (น้ำล้นผ่าน) ท่อระบายน้ำ คสล. ให้เป็นไปตามความเหมาะสมตามสภาพพื้นที่ที่ทำงาน
- จุดวางท่อระบายน้ำ คสล. อาจมีการเปลี่ยนแปลงตำแหน่ง ทั้งนี้ให้ขึ้นอยู่กับคณะกรรมการตรวจสอบงานจ้าง



โครงการ ปรับปรุงถนนดินเพื่อการเกษตร ภายในหมู่บ้าน หมู่ที่ 14 บ้านเขาลูกช้าง (จำนวน 2.00 จุด)	
สถานที่ บ้านเขาลูกช้าง หมู่ที่ 14 ตำบลตาพระยา อำเภอตาพระยา จังหวัดสระแก้ว	
เขียนแบบ	(นายประติมา แสนทวีสุข) ผู้อำนวยการกองช่าง
ตรวจสอบ	(นายประติมา แสนทวีสุข) ผู้อำนวยการกองช่าง
เห็นชอบ	(นายเกรียงไกร ไชยประภา) ปลัดองค์การบริหารส่วนตำบลตาพระยา
อนุมัติ	พันเอก (นิวัฒน์ หาญประสพ) นายกองค์การบริหารส่วนตำบลตาพระยา
มาตรฐานส่วน	
วัน / เดือน / ปี	
แสดงแบบ	แผ่นที่

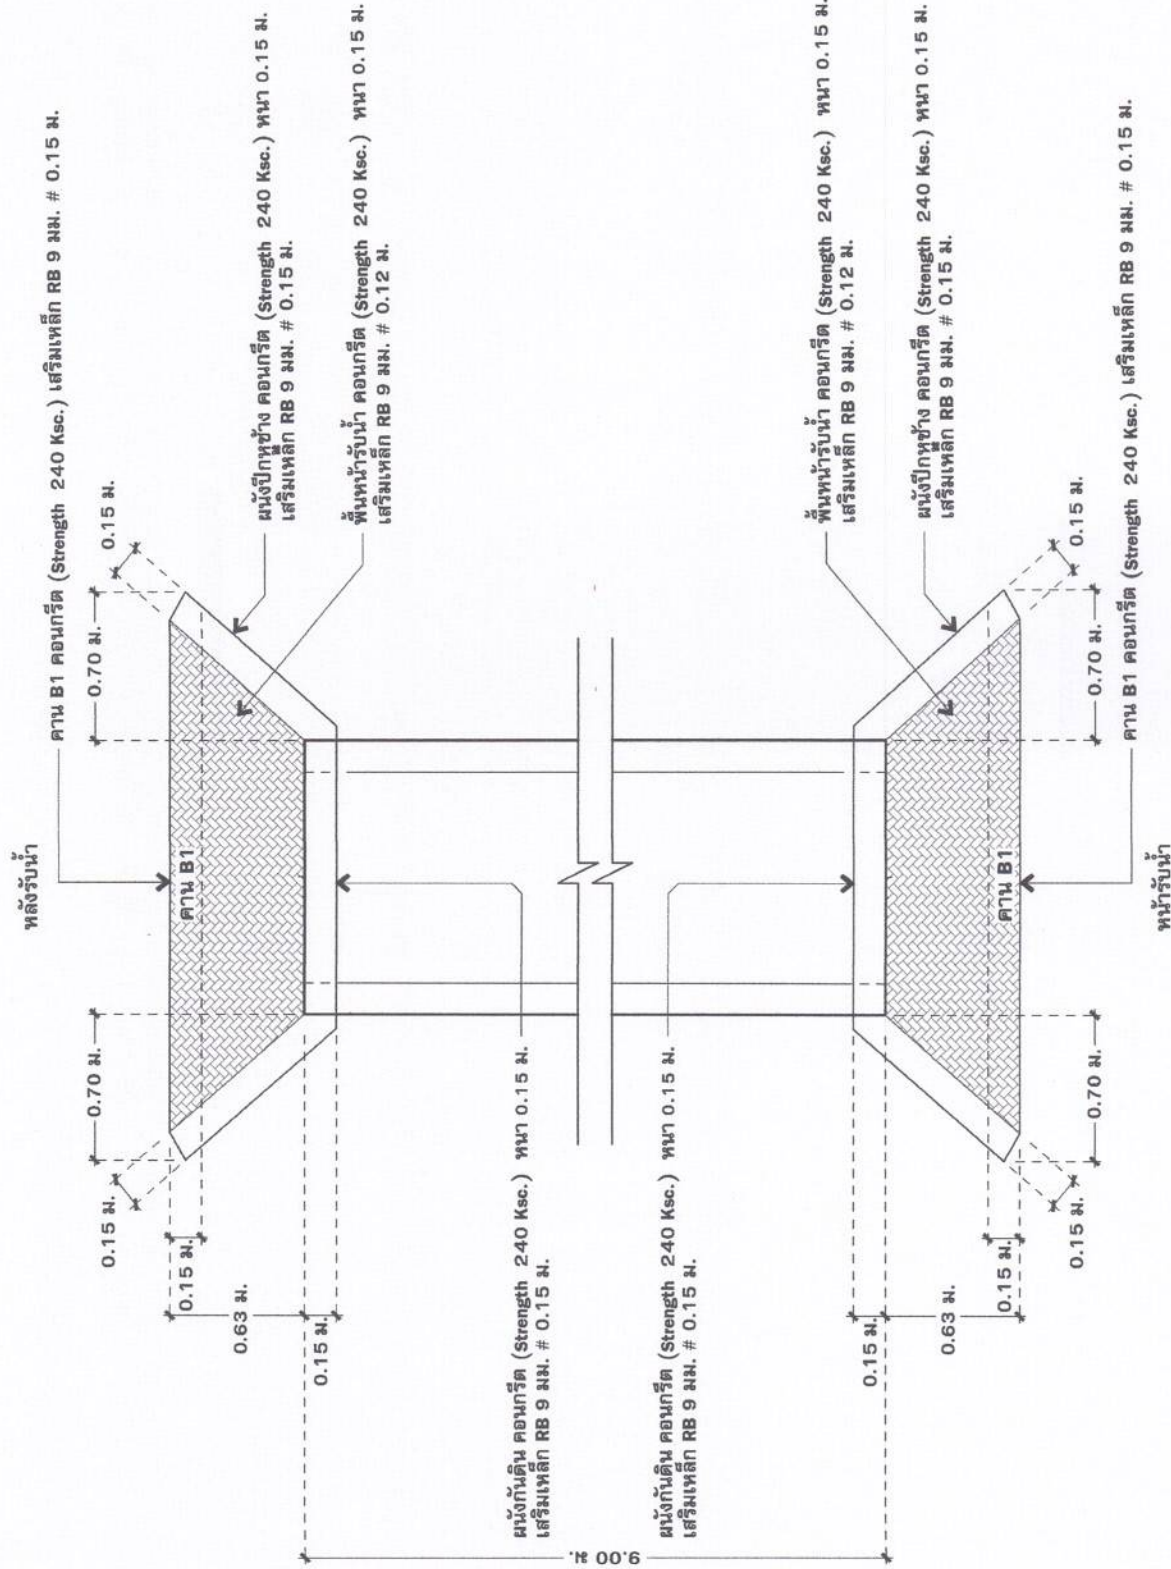

แสดงแปลนพื้นที่ข้างท่อลอดเหลี่ยม ขนาด 1.00 ม. ยาว 9.00 ม. จำนวน 1.00 ช่อง จำนวน 2.00 จุด (หน้ารับน้ำ, หลังรับน้ำ)

มาตรฐาน

Not to scale



โครงการ

ปรับปรุงถนนดินเพื่อการเกษตร
ภายในหมู่บ้าน หมู่ที่ 14 บ้านเขาลูกช้าง
(จำนวน 2.00 จุด)

สถานที่

บ้านเขาลูกช้าง หมู่ที่ 14 ตำบลตาพระยา
อำเภอตาพระยา จังหวัดสระแก้ว

เขียนแบบ

(นายประติมา แสนทวีสุข)
ผู้อำนวยการกองช่าง

ตรวจสอบ

(นายประติมา แสนทวีสุข)
ผู้อำนวยการกองช่าง

เห็นชอบ

(นายเกรียงไกร ไชยประสาท)
ปลัดองค์การบริหารส่วนตำบลตาพระยา

อนุมัติ

(นายเกรียงไกร ไชยประสาท)
ปลัดองค์การบริหารส่วนตำบลตาพระยา


มาตราส่วน

Not to scale

วัน / เดือน / ปี

แสดงแบบ

แผ่นที่

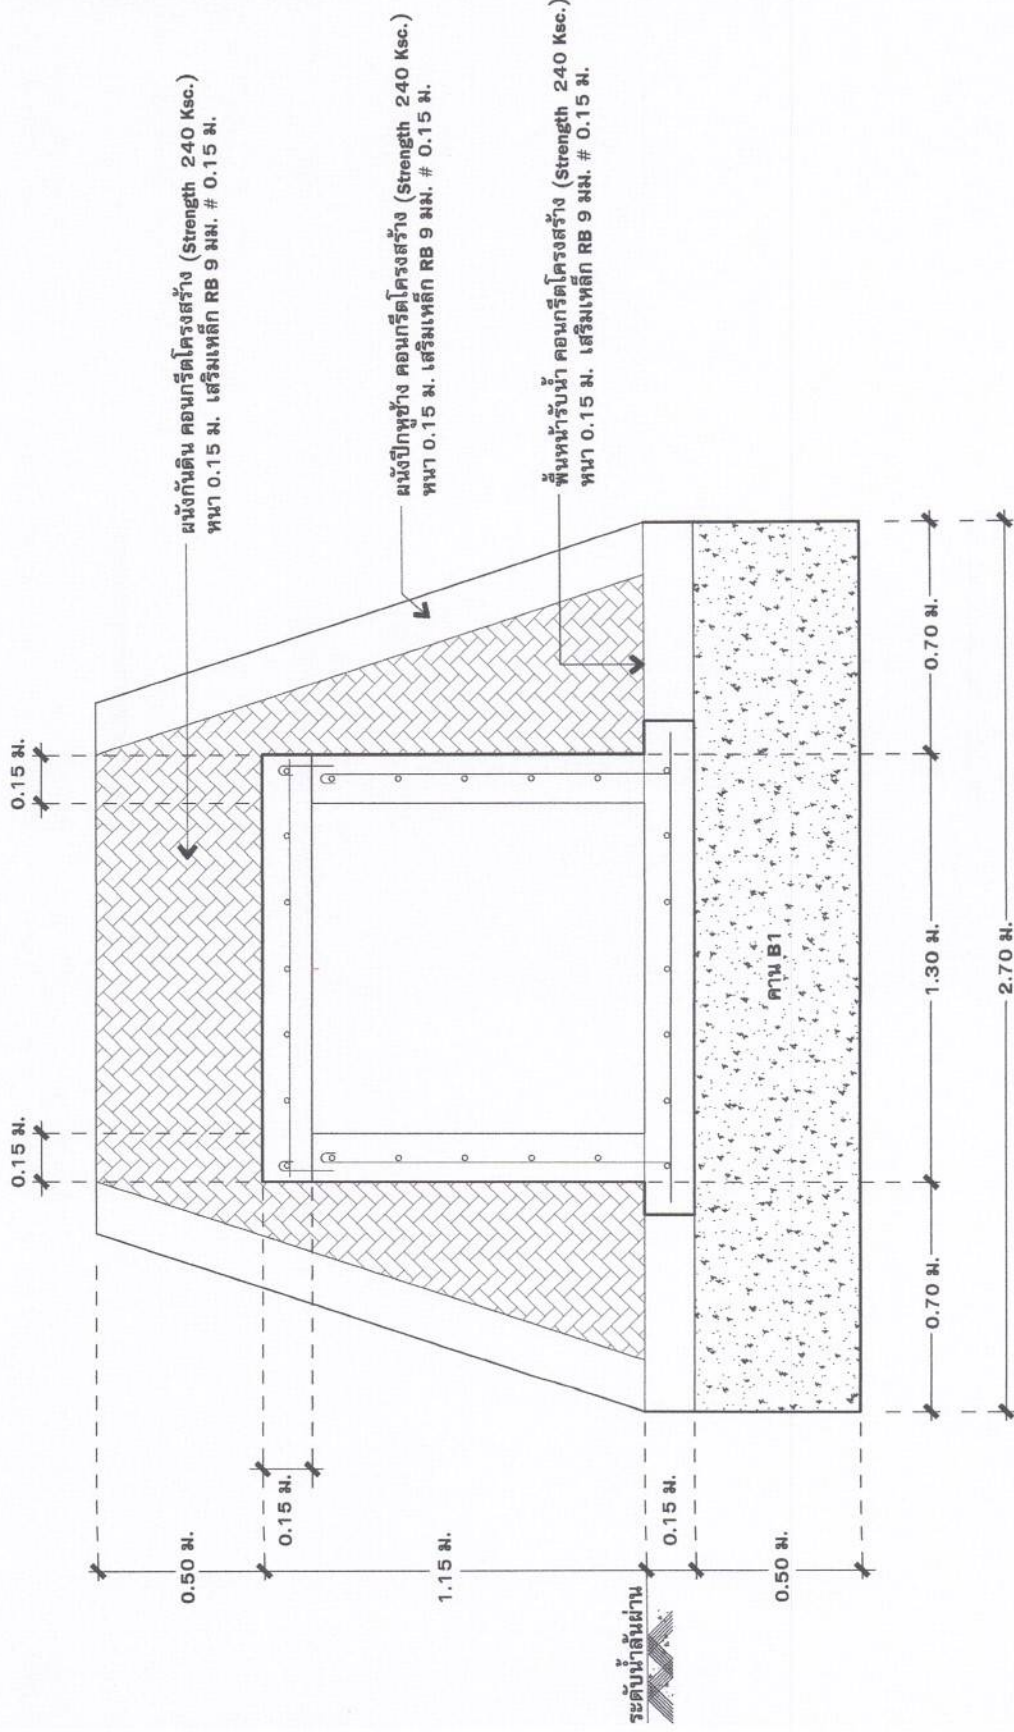

แสดงรูปตัดหน้าตั้งปีกหูช้าง ท่อลอดเหลี่ยม ขนาด 1.00 ม. ยาว 9.00 ม. จำนวน 1.00 ช่อง จำนวน 2.00 จุด (หน้ารับน้ำ, หลังรับน้ำ)
มาตราส่วน Not to scale



โครงการ

ปรับปรุงถนนดินเพื่อการเกษตร
ภายในหมู่บ้าน หมู่ที่ 14 บ้านเขาสูงช้าง
(จำนวน 2.00 จุด)

สถานที่

บ้านเขาสูงช้าง หมู่ที่ 14 ตำบลตาพระยา
อำเภอตาพระยา จังหวัดสระแก้ว

เขียนแบบ

(นายประติมา แสนทวีสุข)
ผู้อำนวยการกองช่าง

ตรวจสอบ

(นายประติมา แสนทวีสุข)
ผู้อำนวยการกองช่าง

เห็นชอบ

(นายเกียรติกร ไชยประภา)
ปลัดองค์การบริหารส่วนตำบลตาพระยา

อนุมัติ

(นิวัฒน์ หาญประสพ)
นายกองค์การบริหารส่วนตำบลตาพระยา


มาตราส่วน

Not to scale

วัน / เดือน / ปี

แสดงแบบ

แผ่นที่

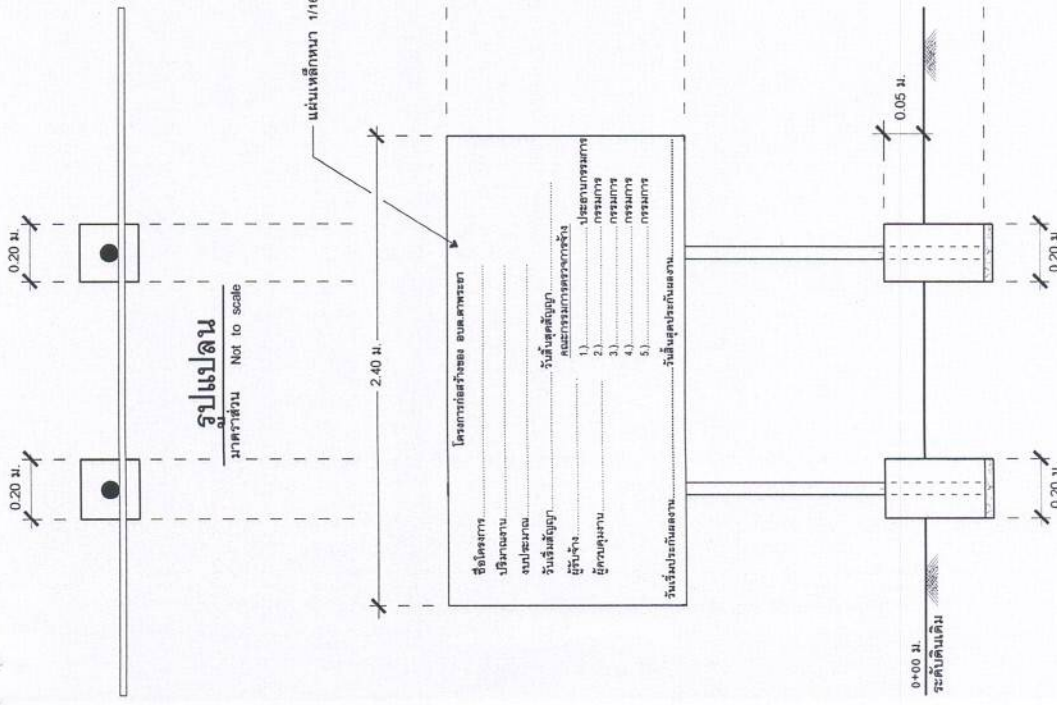

รูปแปลน

มาตราส่วน Not to scale

รูปด้านหลัง

มาตราส่วน Not to scale

รายการประกอบแบบ

- 1.) เสาป้ายทางสี่เหลี่ยม พัง 2 ด้านใช้น้ำมัน
- 2.) ตัวหนังสือสีขาว
- 3.) ตัวหนังสือสีดำตามความเหมาะสม ข้อความแบบที่กำหนด
- 4.) แผ่นเหล็กขนาดกว้าง 1.20 ม. ยาว 2.40 ม.

รูปด้านข้าง

มาตราส่วน Not to scale

รูปด้านหน้า

มาตราส่วน Not to scale

หมายเหตุ

- จุดก่อสร้างกำหนดตามความเหมาะสมในสนาม สามารถมองเห็นได้ชัด
- ก่อนทำสิ่งจริง ให้หาสีกับสีก่อน 2 ครั้ง