



ประกาศองค์การบริหารส่วนตำบลตาพระยา
เรื่อง ประกาศผู้ชนะการเสนอราคา จ้างโครงการก่อสร้างฝายน้ำล้น หมู่ที่ ๑ บ้านตาพระยา
(จุดนายนายกิตติพร กันเรือน) โดยวิธีเฉพาะเจาะจง

.....
ตามที่องค์การบริหารส่วนตำบลตาพระยา ได้มีการจ้างโครงการก่อสร้างฝายน้ำล้น หมู่ที่ ๑ บ้านตาพระยา (จุดนายนายกิตติพร กันเรือน) โดยวิธีเฉพาะเจาะจง นั้น

การจ้าง โครงการก่อสร้างฝายน้ำล้น หมู่ที่ ๑ บ้านตาพระยา (จุดนายนายกิตติพร กันเรือน) จำนวน ๑ รายการ ผู้ได้รับการคัดเลือก ได้แก่ ห้างหุ้นส่วนจำกัด ทวีกิจ ก่อสร้าง ๒๐๑๖ โดยเสนอราคาเป็นเงินทั้งสิ้น ๔๗๙,๕๐๐ บาท (-สี่แสนเจ็ดหมื่นเก้าพันห้าร้อยบาทถ้วน-) รวมภาษีมูลค่าเพิ่มและภาษีอื่น ค่าขนส่ง ค่าจดทะเบียนและค่าใช้จ่ายอื่นๆ ทั้งปวง

ประกาศ ณ วันที่ ๒๒ เมษายน พ.ศ. ๒๕๖๗

พันเอก

(นิวัฒน์ หาญประสพ)

นายกองค์การบริหารส่วนตำบลตาพระยา

ผู้ตรวจ.....
ผู้พิมพ์.....
ผู้ร่าง.....

ตารางแสดงวงเงินงบประมาณที่ได้รับจัดสรรและราคากลางในงานจ้าง

๑. จ้างเหมาบริการ โครงการก่อสร้างฝายน้ำล้น หมู่ที่ ๑ บ้านตาพระยา (จุดนายนายกิตติพร กันเรือน)
๒. หน่วยงานเจ้าของโครงการ องค์การบริหารส่วนตำบลตาพระยา
๓. วงเงินงบประมาณที่ได้รับเงินจัดสรรได้รับเงินงบประมาณรายจ่ายประจำปี พ.ศ. ๒๕๖๗ ข้อบัญญัติ
องค์การบริหารส่วนตำบลตาพระยา แผนงานอุตสาหกรรมและการโยธา งานก่อสร้าง รายจ่ายค่าที่ดิน
และสิ่งก่อสร้าง ประเภทรายจ่ายค่าก่อสร้างสิ่งสาธารณูปโภค โครงการก่อสร้างฝายน้ำล้น หมู่ที่ ๑ บ้าน
ตาพระยา (จุดนายนายกิตติพร กันเรือน) วงเงิน ๔๙๙,๗๐๐ บาท (-สี่แสนเก้าหมื่นเก้าพันเจ็ดร้อยบาท
ถ้วน-)

เอกสารแนบท้าย

๕. ราคากลางคำนวณ ณ วันที่ ๑๗ เมษายน ๒๕๖๗ เป็นเงิน ๔๘๐,๐๐๐ บาท

๖. บัญชีประมาณราคากลาง

๖.๑ ประ.๕

๖.๒ ประ.๔

๗. รายชื่อเจ้าหน้าที่ผู้กำหนดราคากลาง (ราคาอ้างอิง)

๗.๑	นายประติมา แสนทวีสุข	ตำแหน่ง	ผู้อำนวยการกองช่าง	ประธานกรรมการ
			อบต.ทัพไทย (ช่วยราชการ)	
๗.๒	นายพงษ์พิชญ์ พุ่มพิพัฒน์พงษ์	ตำแหน่ง	หัวหน้าสำนักปลัด	กรรมการ
			รักษาราชการแทน ผู้อำนวยการกองช่าง	
๗.๓	นายกันต์ธีร์ ขวัญโพน	ตำแหน่ง	ผู้ช่วยนายช่างโยธา	กรรมการ

สรุปผลการประมาณราคาก่อสร้าง ปร. 5

ส่วนราชการ องค์การบริหารส่วนตำบลตาพระยา ฝ่ายประมาณราคา กองช่างองค์การบริหารส่วนตำบลตาพระยา

ประเภท โครงการก่อสร้างฝายน้ำล้น หมู่ที่ 1 บ้านตาพระยา (จุดนายภักดีดิพร กันเรือน) ต.ตาพระยา อ.ตาพระยา จ.สระแก้ว
- ขนาดกว้าง 1.70 ม. สูง 2.00 ม. ยาว 5.00 ม. จำนวน 3.00 ช่อง จำนวน 1.00 จุด ผนังน้ำล้นสูง 1.20 ม.
(รายละเอียดตามแบบแปลน อบต.ตาพระยากำหนด)

สถานที่ก่อสร้าง บ้านตาพระยา หมู่ที่ 1 ต.ตาพระยา อ.ตาพระยา จ.สระแก้ว

ประมาณราคาเมื่อวันที่ 18 เดือน เมษายน พ.ศ. 2567.

ลำดับ ที่	รายการ	ค่าวัสดุและค่าแรงงาน รวมเป็นเงิน (บาท)	FACTOR F	ค่าก่อสร้างทั้งหมด รวมเป็นเงิน (บาท)	หมายเหตุ
1.	ประเภทงานอาคาร				
2.	ประเภทงานทาง				
3.	ประเภทงานชลประทาน				
4.	ประเภทงานสะพานท่อเหลี่ยม	376,134.18	1.2764	480,097.673	
5.	ประเภทงานครุภัณฑ์				
6.	ประเภทงานป้ายโครงการ				
	เงื่อนไข				
	เงินล่วงหน้าจ่าย0..... %				
	เงินประกันผลงาน.....0..... %				
	ดอกเบี้ยเงินกู้.....7.....%				
	ภาษีมูลค่าเพิ่ม(VAT) ...7....%				
สรุป	ราคาก่อสร้างเป็นเงินทั้งสิ้น			480,097.673	
	คิดเป็นเงินเพียง			-480,000.-	
	ตัวอักษร (สีเส้นแปดหมื่นบาทถ้วน -)				

ตามคำสั่งคณะกรรมการกำหนดราคากลาง เลขที่ 211 ลงวันที่ 17 เมษายน 2567.

คณะกรรมการกำหนดราคากลาง

ลงชื่อ..... ประธานกรรมการ
(นายประติมา แสนทวีสุข)

ผู้อำนวยการกองช่าง อบต.ทัพไทย (ช่วยราชการ)

ลงชื่อ..... กรรมการ
(นายพงษ์พิชญ์ พุ่มพิพัฒน์พงษ์) หัวหน้าสำนักปลัด

ลงชื่อ..... กรรมการ
(นายกันต์ธีร์ ขวัญโพธิ์) ผู้ช่วยนายช่างโยธา

ลงชื่อ..... หัวหน้าเจ้าหน้าที่
(นางสาวนงคินุช เนาววิรัตน์)

ลงชื่อ..... ผู้ประมาณราคา/ตรวจสอบ
(นายประติมา แสนทวีสุข)

ผู้อำนวยการกองช่าง อบต.ทัพไทย (ช่วยราชการ)

ลงชื่อ..... เห็นชอบ
(นายเกรียงไกร ไชยประภา) ปลัด อบต.ตาพระยา

พันเอก.....อนุมัติ
(นิวัฒน์ หาญประสพ) นายก อบต.ตาพระยา

- ขนาดกว้าง 1.70 ม. สูง 2.00 ม. ยาว 5.00 ม. จำนวน 3.00 ช่อง จำนวน 1.00 จุด ผนังน้ำล้นสูง 1.20 ม. (รายละเอียดตามแบบแปลน อบต.ตาพระยาทั้งหมด)

สถานที่ก่อสร้าง บ้านตาพระยา หมู่ที่ 1 ต.ตาพระยา อ.ตาพระยา จ.สระแก้ว แบบเลขที่ /2567 รายการเลขที่.....

ฝ่ายประมาณราคาโดย นายประติมา แสนทวีสุข เมื่อวันที่ 18 เดือน เมษายน พ.ศ. 2567.

ลำดับ ที่	รายการ	จำนวน	หน่วย	ราคาวัสดุสิ่งของ		ค่าแรงงาน		ค่าวัสดุและ แรงงาน	หมายเหตุ
				ราคาต่อ หน่วย	จำนวนเงิน	ราคาต่อ หน่วย	จำนวนเงิน		
1.)	ขุดดินเลนพร้อมขมิ้นทั้ง	74.80	ลบ.ม.	-	-	99.00	7,405.20	7,405.20	
2.)	ดินถมปรับระดับคอสะพาน	298.88	ลบ.ม.	18.00	5,379.84	17.15	5,125.79	10,505.63	
3.)	ลูกรังผิวจราจร + ล้อมกองปรับเกลี่ยเรียบ	12.00	ลบ.ม.	230.00	2,760.00	5.00	60.00	2,820.00	
4.)	คอนกรีตหยาบ (Strength 180 Ksc.)	3.534	ลบ.ม.	-	-	391.00	1,381.91	1,381.91	
	-ปูนซีเมนต์ปอร์ตแลนด์ ประเภทที่ 1	21.49	ถุง	124.23	2,669.52	-	-	2,669.52	
	-ทรายหยาบ	1.52	ลบ.ม.	655.89	996.79	-	-	996.79	
	-หิน เบอร์ 1,2	3.50	ลบ.ม.	540.00	1,889.44	-	-	1,889.44	
	-ไม้แบบ+ค้ำยัน	3.00	ลบ.ฟ.	467.00	1,401.00	-	-	1,401.00	
5.)	คอนกรีตโครงสร้าง (Strenght 240 ksc.)	68.362	ลบ.ม.	-	-	391.00	26,729.70	26,729.70	
	-ปูนซีเมนต์ปอร์ตแลนด์ ประเภทที่ 1	459.40	ถุง	124.23	57,070.68	-	-	57,070.68	
	-ทรายหยาบ	41.02	ลบ.ม.	655.89	26,902.93	-	-	26,902.93	
	-หิน เบอร์ 1,2	74.52	ลบ.ม.	540.00	40,238.11	-	-	40,238.11	
	-ไม้แบบ+ค้ำยัน	40.00	ลบ.ฟ.	467.00	18,680.00	-	-	18,680.00	
	-ค่าแรงงานติดตั้งไม้แบบ	93.82	ตร.ม.	-	-	133.00	12,478.06	12,478.06	
	-งานขัดหยาบผิวพื้น	97.25	ตร.ม.	-	-	10.00	972.48	972.48	
	-DB. 12 มม.	487.56	เส้น	210.80	102,776.12	-	-	102,776.12	
	-DB. 16 มม.	42.91	เส้น	371.64	15,948.09	-	-	15,948.09	
	-RB. 6 มม.	58.84	เส้น	65.00	3,824.73	-	-	3,824.73	

หมายเหตุ 1.) ราคาที่ใช้ในการคำนวณเป็นกรณีที่กำหนดจากบัญชีค่าแรงงานและราคาวัสดุที่ใช้ประกอบารถอดแบบคำนวณราคากลาง สำนักงานประมาณ

2.) ราคาที่ใช้ในการคำนวณได้นำมาจากสำนักดัชนีเศรษฐกิจการค้า สำนักปลัดกระทรวงพาณิชย์ จังหวัดสระแก้ว จังหวัดบุรีรัมย์ ของประจำเดือนมีนาคม 2567

และกรุงเทพมหานคร ของประจำเดือนมีนาคม 2567

3.) ราคาน้ำมันเชื้อเพลิงโซล่า ที่ อ.เมืองสระแก้ว 30.00 – 30.00 บาท/ลิตร

ลงชื่อ.....ผู้ประมาณราคา/ตรวจสอบ

(นายประติมา แสนทวีสุข) ผู้อำนวยการกองช่าง อบต.ทัพไทย (ช่วยราชการ)

ประมาณราคาก่อสร้าง โครงการก่อสร้างฝายน้ำล้น หมู่ที่ 1 บ้านตาพระยา (จุดหมายกิตติพร กั้นเจียน) ต.ตาพระยา อ.ตาพระยา จ.สระแก้ว

- ขนาดกว้าง 1.70 ม. สูง 2.00 ม. ยาว 5.00 ม. จำนวน 3.00 ช่อง จำนวน 1.00 จุด ผนังน้ำล้นสูง 1.20 ม. (รายละเอียดตามแบบแปลน อบต.ตาพระยา(กำหนด))

สถานที่ก่อสร้าง.....บ้านตาพระยา หมู่ที่ 1 ต.ตาพระยา อ.ตาพระยา จ.สระแก้ว แบบเลขที่/2567 รายการเลขที่.....

ฝ่ายประมาณราคาโดย.....นายประติมา แสนทวีสุข เมื่อวันที่ 18 เดือน เมษายน พ.ศ. 2567.

ลำดับ ที่	รายการ	จำนวน	หน่วย	ราคาวัสดุสิ่งของ		ค่าแรงงาน		ค่าวัสดุและ แรงงาน	หมายเหตุ
				ราคาต่อ หน่วย	จำนวนเงิน	ราคาต่อ หน่วย	จำนวนเงิน		
	-ลดผูกเหล็ก	154.12	กก.	43.22	6,661.07	-	-	6,661.07	
	-ค่าแรงงานผูกเหล็ก	5.1373	ตัน	-	-	3,300.00	16,953.21	16,953.21	
6.)	งานราวสะพาน								
	-ท่อเหล็กกลมเคลือบสังกะสี (GS) คาน้ำเงิน ขนาด Dia. 1.00 นิ้ว	5.00	ท่อน	481.69	2,408.45	-	-	2,408.45	
	-ท่อเหล็กกลมเคลือบสังกะสี (GS) คาน้ำเงิน ขนาด Dia. 2.00 นิ้ว	5.00	ท่อน	987.38	4,936.90	-	-	4,936.90	
	-ค่าแรงงานติดตั้งราวสะพาน	199.57	กก.	-	-	11.00	2,195.25	2,195.25	
	-เพลทเหล็กยึดเสาราวสะพาน ขนาด 15x15 ซม. หน้า 4.00 มม.	18.00	ชุด	110.00	1,980.00	50.00	900.00	2,880.00	
7.)	งานหินเรียง ขนาด 15-30 ซม. (ราคาหน้าโรงไม้)	8.40	ตัน	261.68	2,198.11	-	-	2,198.11	
	-ค่าขนส่งหินเรียง คิระยะทาง 90.00 กม.	8.40	ตัน	-	-	232.24	1,950.82	1,950.82	
	-ค่าแรงงานเรียงหิน	5.04	ลบ.ม.	-	-	250.00	1,260.00	1,260.00	
	รวมราคาสวัสดุสิ่งของ , รวมราคาค่าแรงงาน				-298,721.77-		-77,412.41-		
	รวมราคาสวัสดุสิ่งของ + รวมราคาค่าแรงงาน				(ประเภทงานสะพานและท่อลอดเหลี่ยม)			-376,134.18-	

หมายเหตุ 1.) ราคาที่ใช้ในการคำนวณเป็นกรณีที่ทำหนดจากบัญชีค่าแรงงานและราคาสวัสดุที่ใช้ประกอบกรถอดแบบคำนวณราคากลาง สำนักงานประมาณ

2.) ราคาที่ใช้ในการคำนวณได้นำมาจากสำนักดัชนีเศรษฐกิจการค้า สำนักปลัดกระทรวงพาณิชย์ จังหวัดสระแก้ว จังหวัดบุรีรัมย์ ของประจำเดือนมีนาคม 2567

และกรุงเทพมหานคร ของประจำเดือนมีนาคม 2567

3.) ราคาน้ำมันเชื้อเพลิงโซล่า ที่ อ.เมืองสระแก้ว 30.00 – 30.00 บาท/ลิตร

ลงชื่อ.....ผู้ประมาณราคา/ตรวจสอบ

(นายประติมา แสนทวีสุข)

ผู้ดำเนินการก่อสร้าง อบต.ทัพไทย (ช่วยราชการ)



แบบแปลน

โครงการก่อสร้างฝายน้ำล้น หมู่ที่ 1 บ้านตาพระยา (อุทยานกิตติพร กันเรือน)

- ขนาดกว้าง 1.70 ม. สูง 2.00 ม. ยาว 5.00 ม. จำนวน 3.00 ช่อง ผนังน้ำล้นสูง 1.20 ม.

(รายละเอียดตามแบบแปลน อบต.ตาพระยากำหนด)

สถานที่ก่อสร้าง : บ้านตาพระยา หมู่ที่ 1 ต.ตาพระยา อ.ตาพระยา จ.สระแก้ว

รายการก่อสร้าง

- 1.) การก่อสร้างตามสัญญาต้องเป็นไปตามรูปแบบ รายละเอียด ผู้รับจ้างรับรองได้ว่าได้ตรวจดูแบบแปลนและรายการละเอียดโดยถี่ถ้วนแล้วจึงได้ลงนามในสัญญา
- 2.) ในขณะที่ยังต้องรับผิดชอบและชดใช้ค่าเสียหายต่าง ๆ ที่เกิดขึ้นแก่อาคารใกล้เคียงและบุคคลภายนอกเนื่องจากการทำงานเกินกว่างานแล้วเสร็จ
- 3.) ผู้รับจ้างต้องรับผิดชอบและชดใช้ค่าเสียหายต่าง ๆ ที่เกิดขึ้นแก่อาคารใกล้เคียงและบุคคลภายนอกเนื่องจากการทำงานเกินกว่างานแล้วเสร็จ
- 4.) ผู้รับจ้างต้องจัดทำเครื่องป้องกันอุบัติเหตุและอันตรายต่าง ๆ ที่จะเกิดแก่ความพินาศและบุคคลสัญจรไป - มา ไว้ในบริเวณที่ก่อสร้างจนกว่างานจะแล้วเสร็จ
- 5.) ในขณะที่ยังต้องรับจ้างดำเนินการตามข้อกำหนดต่าง ๆ ระเบียบไฟฟ้า ให้ดำเนินการตามข้อกำหนดและคณะกรรมการตรวจการจ้าง
- 6.) ระยะเวลาในการดำเนินการก่อสร้าง 90 วัน โดยรวมระยะเวลาการปักคอนกรีตแล้ว และผู้รับจ้างต้องส่งเอกสารรับรองผล มาตราฐานงานคอนกรีตงานก่อสร้างกำลังอัดประลัยของลูกบาศก์คอนกรีต ที่อายุ 28 วัน ไม่น้อยกว่า 240 Ksc. (Cube) ก่อน จึงจะสามารถตรวจรับงานจ้างได้

รายละเอียดประกอบแบบ

- ขนาดกว้าง 1.70 ม. สูง 2.00 ม. ยาว 5.00 ม. จำนวน 3.00 ช่อง จำนวน 11.00 จุด ผนังน้ำล้นสูง 1.20 ม.

(รายละเอียดตามแบบแปลน อบต.ตาพระยากำหนด)

เงื่อนไขข้อกำหนดพิเศษที่นำมาใช้ในแบบปรุรายการงานก่อสร้าง

- 1.) กำหนดให้ผู้สัญญาต้องให้พัสดุประเภท วัสดุหรือครุภัณฑ์ที่จะใช้ในงานก่อสร้างเป็นพัสดุที่ผลิตภายในประเทศ โดยต้องใช้ไม่น้อยกว่าร้อยละ 60 ของมูลค่าพัสดุที่จะใช้ในงานก่อสร้างทั้งหมดตามสัญญา
- 2.) กำหนดให้ผู้สัญญาต้องใช้เหล็กที่ผลิตภายในประเทศ ไม่น้อยกว่าร้อยละ 90 ของปริมาณเหล็กที่ต้องใช้ทั้งหมดตามสัญญา



โครงการ

ก่อสร้างฝายน้ำล้น หมู่ที่ 1 บ้านตาพระยา
(จุดน่านายกิตติพร กั้นเรือน)
หมู่ที่ 1 ตาพระยา

สถานที่

บ้านตาพระยา หมู่ที่ 1 ตำบลตาพระยา
อำเภอตาพระยา จังหวัดสระแก้ว

เขียนแบบ	(นายประดิมา แสนทวีสุข) ผู้อำนวยการกองช่าง อบต.ทัพไทย (ช่วยราชการ)
	(นายประดิมา แสนทวีสุข) ผู้อำนวยการกองช่าง อบต.ทัพไทย (ช่วยราชการ)
ตรวจสอบ	(นายประดิมา แสนทวีสุข) ผู้อำนวยการกองช่าง อบต.ทัพไทย (ช่วยราชการ)
เห็นชอบ	(นายเกรียงไกร ไชยประภา) ปลัดองค์การบริหารส่วนตำบลตาพระยา พันเอก
อนุมัติ	(นายณัฐ หาดใหญ่ประสพ) นายกองค์การบริหารส่วนตำบลตาพระยา
มาตราส่วน Not to scale	
วัน / เดือน / ปี	
แสดงแบบ	แผ่นที่



		โครงการ ก่อสร้างสายน้ำต้น หมู่ที่ 1 บ้านตาพระยา (จุดนายกิตติพร กันเรือน) หมู่ที่ 1 บ้านตาพระยา		เขียนแบบ (นายประสิทธิ์ แสนทวีสุข) ผู้ควบคุมการก่อสร้าง อบต.ตาพระยา (เจ้าหน้าที่ย่อย) เห็นชอบ (นายเกรียงไกร โยประสาท) ปลัดองค์การบริหารส่วนตำบลตาพระยา		ตรวจชอบ (นายประสิทธิ์ แสนทวีสุข) ผู้ควบคุมการก่อสร้าง อบต.ตาพระยา (เจ้าหน้าที่ย่อย) อนุมัติ พันเอก (นายวิชาญ แสนทวีสุข) นายองค์การบริหารส่วนตำบลตาพระยา		มาตราส่วน Not to scale วัน / เดือน / ปี แสดงแบบ แผนที่	
		สถานที่ บ้านตาพระยา หมู่ที่ 1 ตำบลตาพระยา อำเภอตาพระยา จังหวัดสระแก้ว							

แสดงผังที่ตั้งโครงการ
มาตราส่วน
Not to scale



โครงการ

ก่อสร้างฝายน้ำล้น หมู่ที่ 1 บ้านตาพระยา
(จุดนายายกิตติพร กันเรือน)
หมู่ที่ 1 ตาพระยา

สถานที่

บ้านตาพระยา หมู่ที่ 1 ตำบลตาพระยา
อำเภอตาพระยา จังหวัดสระแก้ว

เขียนแบบ

(นายประติมา แสนหิรัญ)
ผู้อำนวยการกองช่าง
อบต.ทัพไทย (ช่วยราชการ)

ตรวจสอบ

(นายประติมา แสนหิรัญ)
ผู้อำนวยการกองช่าง
อบต.ทัพไทย (ช่วยราชการ)

เห็นชอบ

(นายเกรียงไกร ไชยประภา)
ปลัดองค์การบริหารส่วนตำบลตาพระยา
พันเอก

อนุมัติ

(นวิวัฒน์ หาญประเสริฐ)
นายกองค์การบริหารส่วนตำบลตาพระยา

มาตราส่วน


Not to scale

วัน / เดือน / ปี

แสดงแบบ

แผ่นที่

เห็นหน้าฝาย, หลังฝาย คอนกรีตโครงสร้าง
Strength 240 Ksc. หน้า 0.30 ม. พร้อมเสริมเหล็ก
DB 12 mm. @ 0.20 ม. (ตะแกรง 2.00 ซม.)

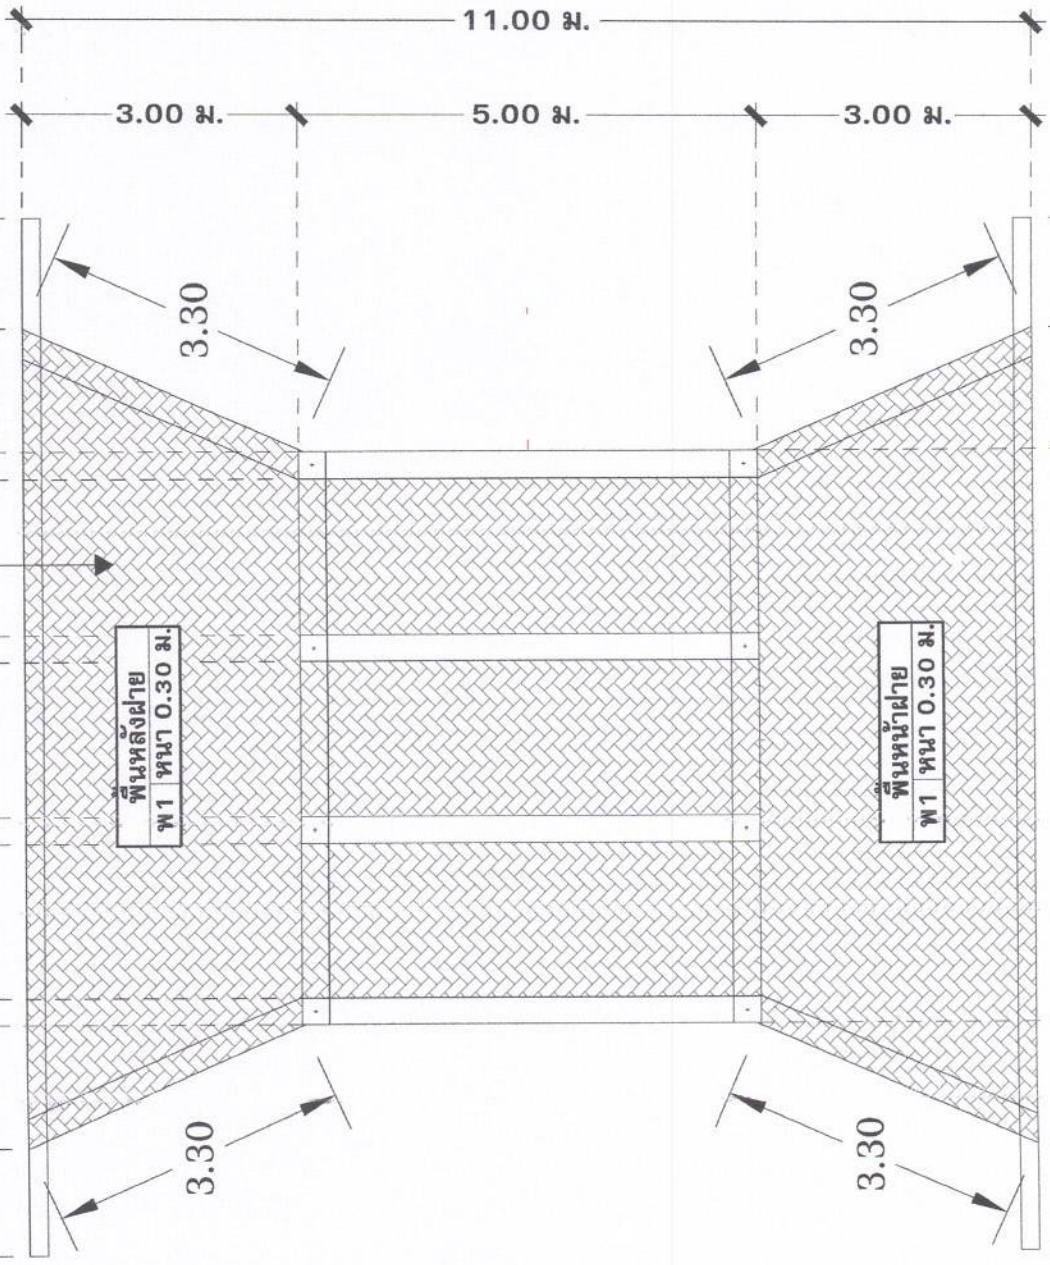

แสดงแปลนพื้น

มาตราส่วน Not to scale

พื้นหลังฝาย
พ1 หน้า 0.30 ม.

พื้นหน้าฝาย
พ1 หน้า 0.30 ม.

1.20 ม. 1.35 ม. 6.30 ม. 1.35 ม. 1.20 ม. 11.40 ม.





โครงการ

ก่อสร้างฝายน้ำล้น หมู่ที่ 1 บ้านตาพระยา
(จุดนายนายกิตติพร กันเรือน)
หมู่ที่ 1 ตาพระยา


สถานที่

บ้านตาพระยา หมู่ที่ 1 ตำบลตาพระยา
อำเภอตาพระยา จังหวัดสระแก้ว

เขียนแบบ	(นายประติมา แสนทวีสุข) ผู้อำนวยการกองช่าง อบต.ทัพไทย (ชั่วคราว)
ตรวจสอบ	(นายประติมา แสนทวีสุข) ผู้อำนวยการกองช่าง อบต.ทัพไทย (ชั่วคราว)
เห็นชอบ	(นายเกรียงไกร ไชยประกาศ) ปลัดองค์การบริหารส่วนตำบลตาพระยา พันเอก
อนุมัติ	(นายอนุช หายูประสาท) นายกองค์การบริหารส่วนตำบลตาพระยา
มาตราส่วน	Not to scale
วัน / เดือน / ปี	
แสดงแบบ	แผ่นที่

แสดงแปลนผนังกันน้ำ



มาตราส่วน Not to scale

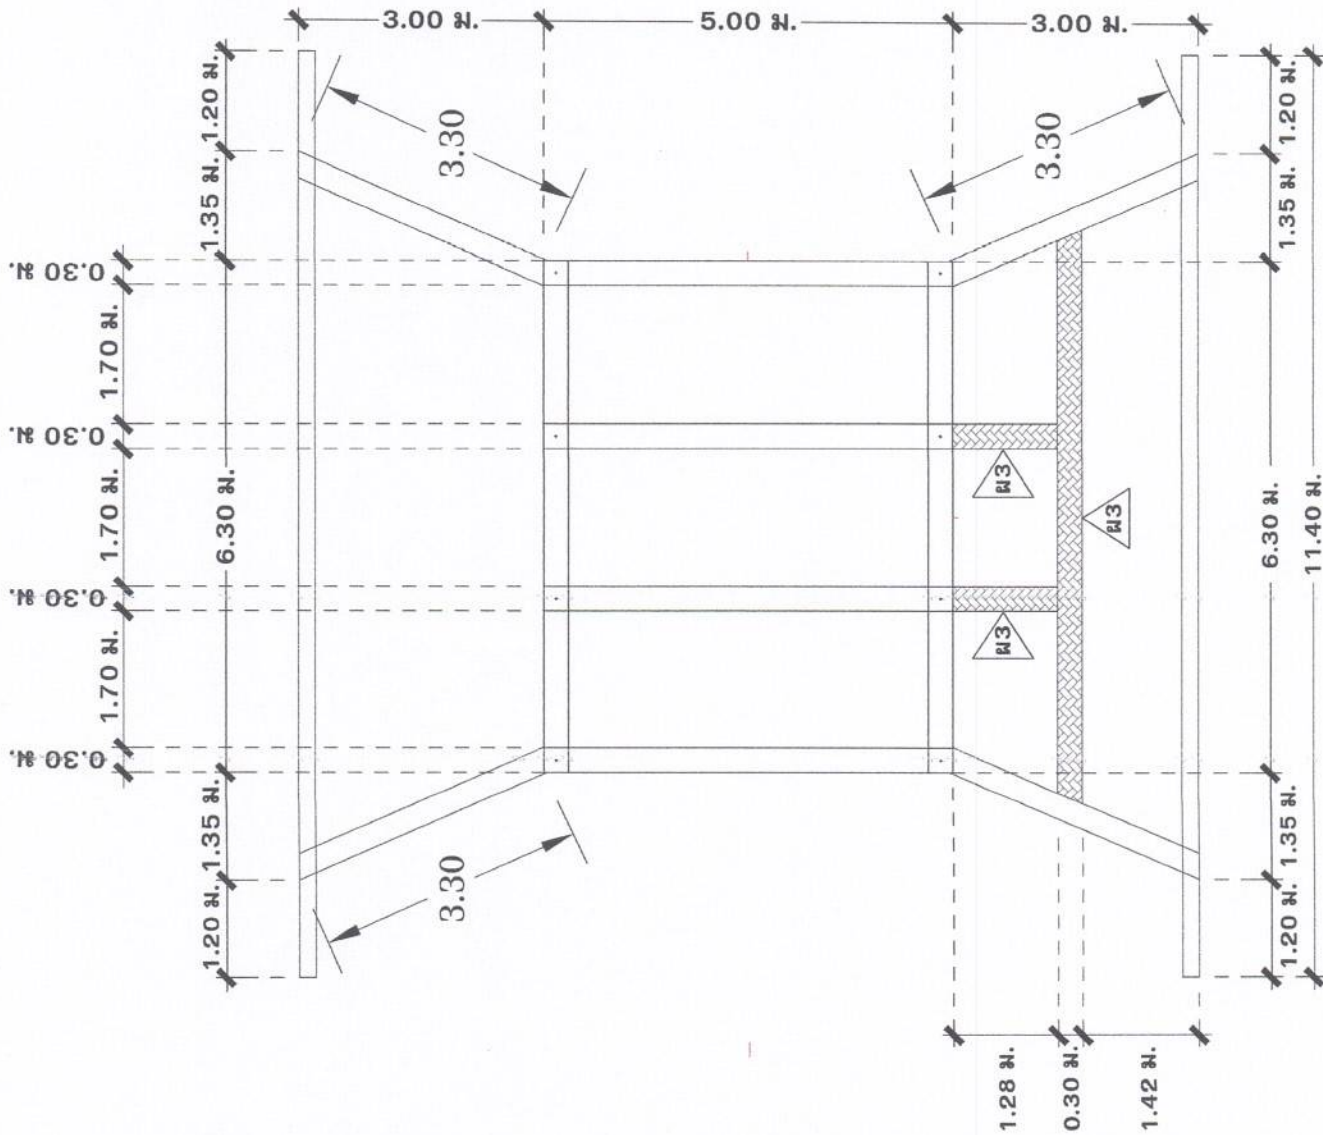

ด้านหน้ารับน้ำ

รายละเอียดประกอบแบบ

△ คือ คอนกรีตโครงสร้าง (Strength 240 Ksc.) ขนาดหนา 0.30 ม. สูง 1.20 ม. เสริมเหล็ก D8 12 มม. (ตะแกรง 2.00 ซม.)

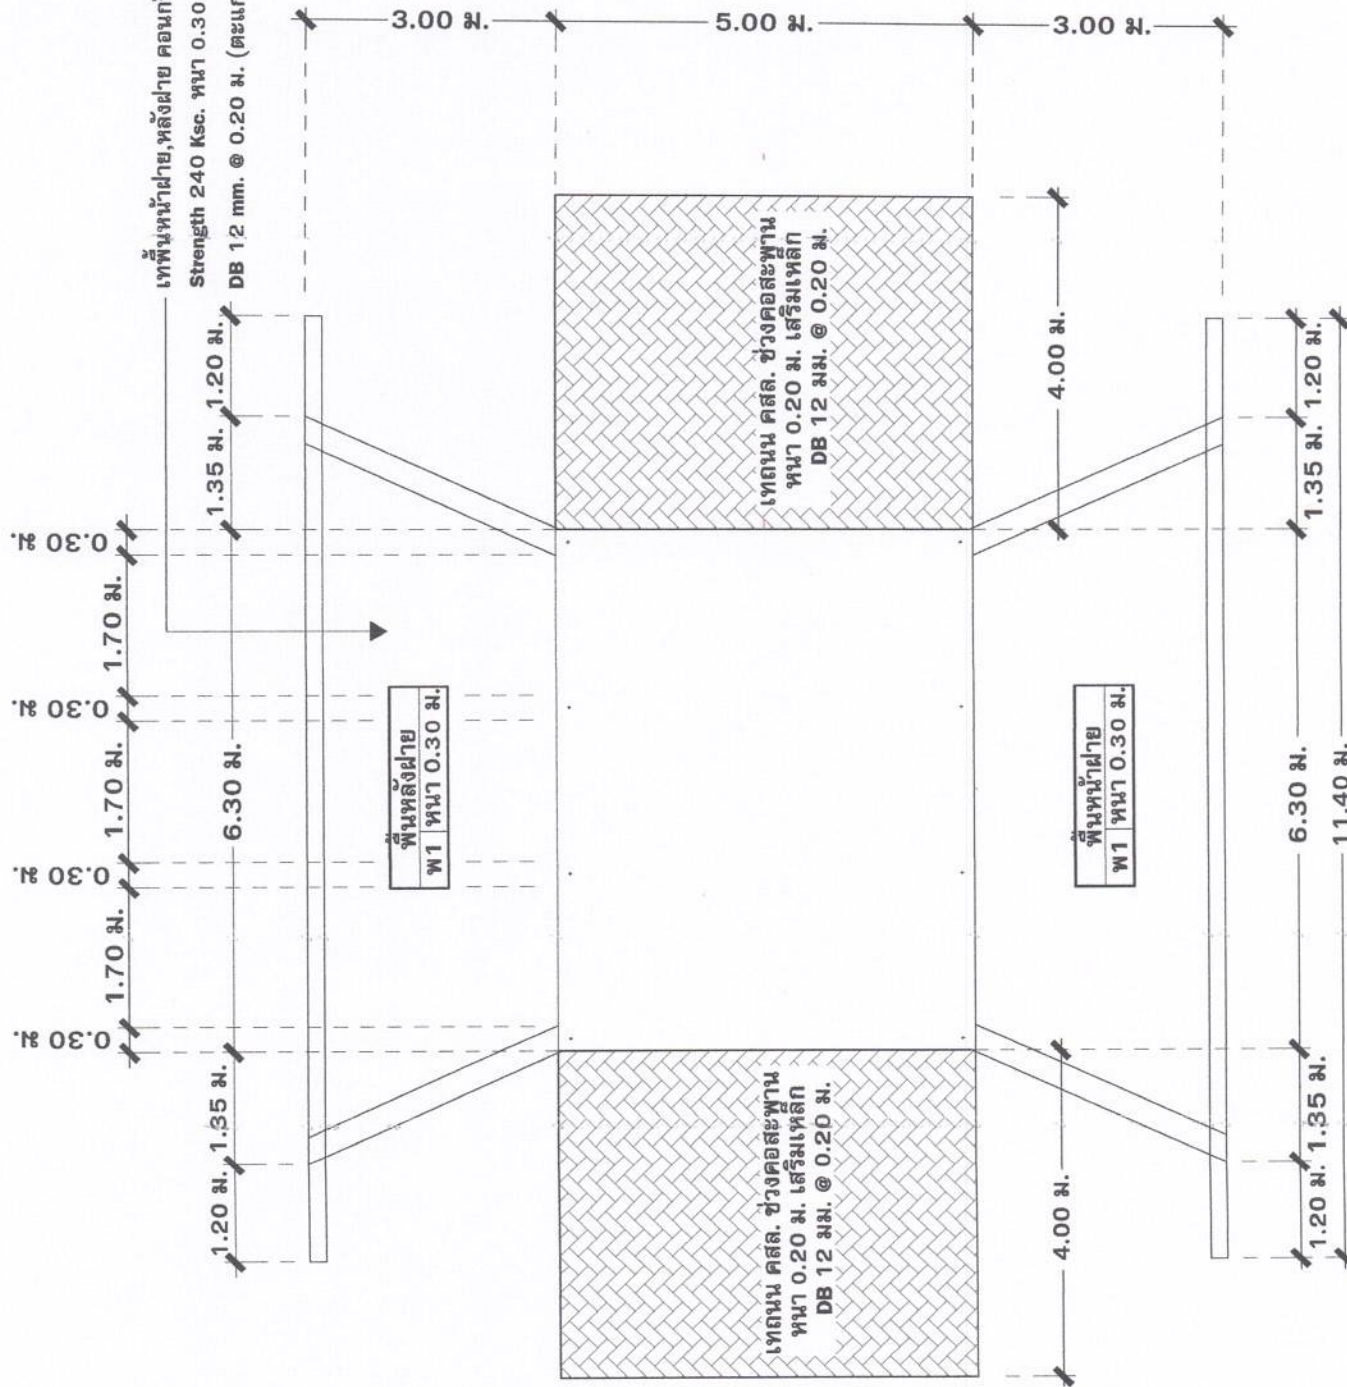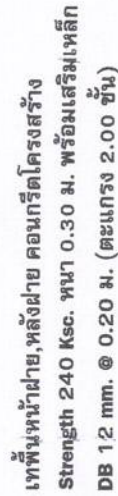

แสดงแปลนถนน คสล. ช่วงคอสะพาน

มาตราส่วน

Not to scale

โครงการ		ก่อสร้างฝายน้ำล้น หมู่ที่ 1 บ้านตาพระยา (จุดขนานวยกิตติพร กันเรือน) หมู่ที่ 1 ตาพระยา	
สถานที่		บ้านตาพระยา หมู่ที่ 1 ตำบลตาพระยา อำเภอตาพระยา จังหวัดสระแก้ว	
เขียนแบบ		(นายประติมา แสนทวีสุข ผู้อำนวยการกองช่าง อบต.ท่าใหม่ (ผู้ตรวจการ)	
ตรวจจบ		(นายประติมา แสนทวีสุข ผู้อำนวยการกองช่าง อบต.ท่าใหม่ (ผู้ตรวจการ)	
เห็นชอบ		(นายเกรียงไกร ไชยประภา) ปลัดองค์การบริหารส่วนตำบลตาพระยา พันเอก	
อนุมัติ		(ผู้ช่วย นายกประสพ) นายกองค์การบริหารส่วนตำบลตาพระยา	
มาตราส่วน Not to scale			
วัน / เดือน / ปี			
แสดงแบบ		แผนที่	



๒๕ คือ ปีกหุ้ม คอนกรีตโครงสร้าง (Strength 240 Ksc.) ขนาดหนา 0.30 ม. สูง 2.20 ม. เสริมเหล็ก DB 12 mm. @ 0.20 ม. (ตะแกรง 2.00 ซม.)



โครงการ

ก่อสร้างฝายน้ำล้น หมู่ที่ 1 บ้านตาพระยา
(จุดนายนายกิตติพร กันเรือน)
หมู่ที่ 1 ตาพระยา

สถานที่

บ้านตาพระยา หมู่ที่ 1 ตำบลตาพระยา
อำเภอตาพระยา จังหวัดสระแก้ว

เขียนแบบ

(นายประติมา แสนทวีสุข)
ผู้อำนวยการกองช่าง
อบต.ทัพไทย (เจ้าวิทยากร)

ตรวจสอบ

(นายประติมา แสนทวีสุข)
ผู้อำนวยการกองช่าง
อบต.ทัพไทย (เจ้าวิทยากร)

เห็นชอบ

(นายเกรียงไกร ไชยประสาท)
ปลัดองค์การบริหารส่วนตำบลตาพระยา

อนุมัติ

(นิวัฒน์ หาญประเสริฐ)
นายกองค์การบริหารส่วนตำบลตาพระยา


มาตราส่วน

Not to scale

วัน / เดือน / ปี

แสดงแบบ


แผ่นที่

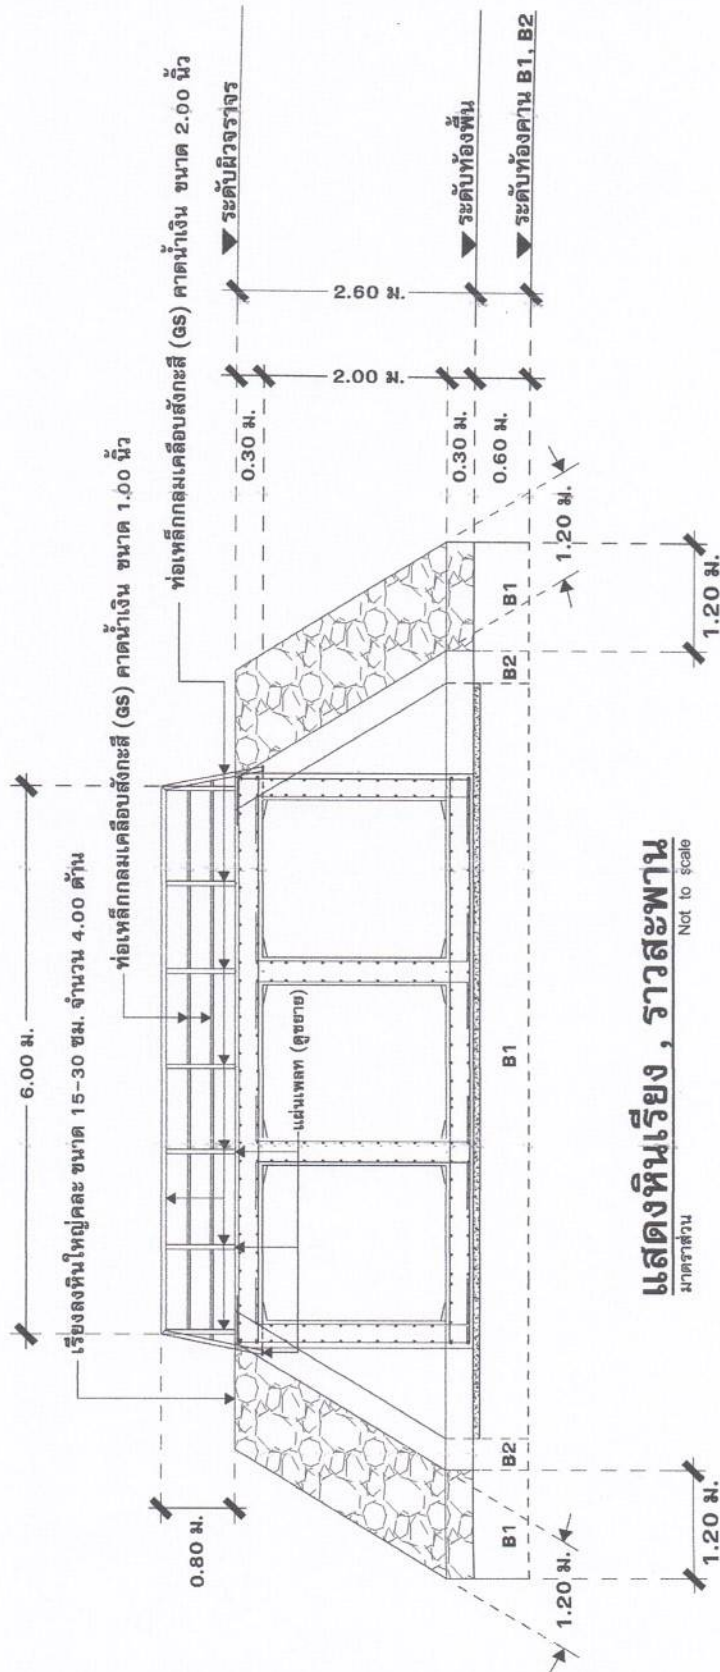

แสดงหินเรียง , ราวสะพาน

มาตราส่วน

Not to scale

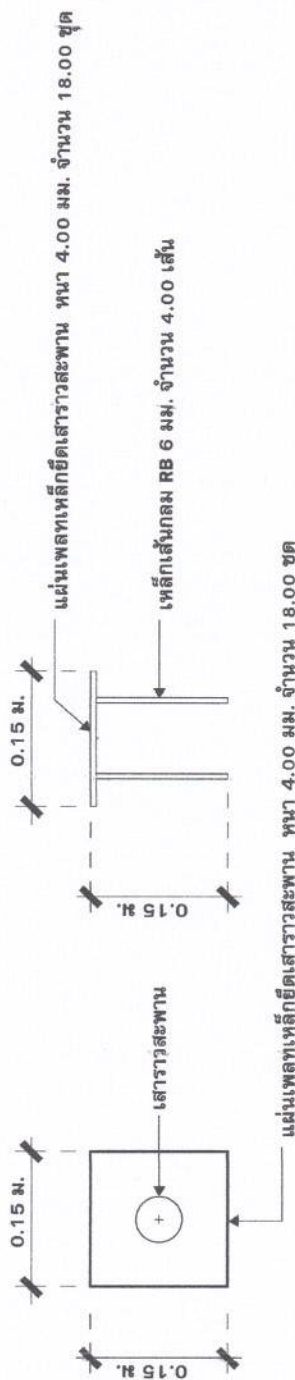

แสดงขยายเพลาทเหล็กยึดราวสะพาน

มาตราส่วน

Not to scale

