



ประกาศ องค์การบริหารส่วนตำบลตาพระยา
เรื่อง เผยแพร่แผนการจัดซื้อจัดจ้าง ประจำปีงบประมาณ พ.ศ.๒๕๖๗

ตามพระราชบัญญัติการจัดซื้อจัดจ้างและการบริหารพัสดุภาครัฐ พ.ศ.๒๕๖๐ มาตรา ๑๑ กำหนดให้หน่วยงานของรัฐจัดทำแผนการจัดซื้อจัดจ้างประจำปี และประกาศเผยแพร่ในระบบเครือข่ายสารสนเทศของกรมบัญชีกลางและของหน่วยงานของรัฐตามที่กรมบัญชีกลางกำหนด และให้ปิดประกาศ โดยเปิดเผยสถานที่ปิดประกาศของหน่วยงานของรัฐนั้น

องค์การบริหารส่วนตำบลตาพระยา อาศัยอำนาจตามความในมาตรา ๑๑ แห่งพระราชบัญญัติการจัดซื้อจัดจ้างและการบริหารพัสดุภาครัฐ พ.ศ.๒๕๖๐ และข้อ ๑๑ แห่งระเบียบกระทรวงการคลังว่าด้วยการจัดซื้อจัดจ้างและการบริหารพัสดุภาครัฐ พ.ศ.๒๕๖๐ รวมทั้งประกาศคณะกรรมการตรวจเงินแผ่นดิน เรื่อง การจัดทำแผนปฏิบัติการจัดซื้อจัดจ้าง พ.ศ.๒๕๕๖ จึงดำเนินการประกาศใช้แผนจัดซื้อจัดจ้างประจำปีงบประมาณ พ.ศ.๒๕๖๗ เพื่อใช้เป็นแนวทางการบริหารจัดการงานพัสดุขององค์การบริหารส่วนตำบลตาพระยา ให้เป็นไปด้วยความเรียบร้อย มีประสิทธิภาพและเกิดประสิทธิผล สอดคล้องกับงบประมาณที่ได้รับการจัดสรร โดยมุ่งหวังให้เกิดความคุ้มค่าและความโปร่งใส รายละเอียดตามเอกสารแนบท้ายนี้

จึงขอประกาศมาเพื่อทราบโดยทั่วกัน

ประกาศ ณ วันที่ ๑๕ มกราคม พ.ศ. ๒๕๖๗

พันเอก

(นิวัฒน์ หาญประสพ)

นายกองค์การบริหารส่วนตำบลตาพระยา

รายละเอียดแนบท้ายประกาศเผยแพร่แผนการจัดซื้อจัดจ้างประจำปีงบประมาณ พ.ศ. ๒๕๖๗
องค์การบริหารส่วนตำบลตาพระยา (M๖๗๐๑๐๐๑๙๐๙๒) ลงวันที่ ๑๕ มกราคม พ.ศ. ๒๕๖๗

ลำดับ ที่	รหัสแผนจัดซื้อ จัดจ้าง	ชื่อโครงการ	งบประมาณ โครงการ (บาท)	คาดว่าจะ ประกาศ จัดซื้อจัดจ้าง (เดือน/ปี)
๑	P๖๗๐๑๐๐๑๓๑๐๙	โครงการก่อสร้างรางระบายน้ำ หมู่ที่ ๔ บ้านกุดเวียน (จำนวน ๒ จุด)	๘๘๕,๐๐๐.๐๐	๐๒/๒๕๖๗

คู่มือ



ประกาศองค์การบริหารส่วนตำบลตาพระยา
เรื่อง ประกวดราคาจ้างก่อสร้างโครงการก่อสร้างรางระบายน้ำ หมู่ที่ ๔ บ้านกุดเวียง (จำนวน ๒ จุด) ด้วย
วิธีประกวดราคาอิเล็กทรอนิกส์ (e-bidding)

องค์การบริหารส่วนตำบลตาพระยา มีความประสงค์จะประกวดราคาจ้างก่อสร้างโครงการก่อสร้างรางระบายน้ำ หมู่ที่ ๔ บ้านกุดเวียง (จำนวน ๒ จุด) ด้วยวิธีประกวดราคาอิเล็กทรอนิกส์ (e-bidding) ราคากลางของงานจ้างก่อสร้าง ในการประกวดราคาครั้งนี้ เป็นเงินทั้งสิ้น ๘๗๕,๐๐๐.๐๐ บาท (แปดแสนเจ็ดหมื่นห้าพันบาทถ้วน) ตามรายการ ดังนี้

โครงการก่อสร้างรางระบายน้ำ	จำนวน	๑	รายการ
หมู่ที่ ๔ บ้านกุดเวียง (จำนวน ๒ จุด)			

ผู้ยื่นข้อเสนอจะต้องมีคุณสมบัติ ดังต่อไปนี้

๑. มีความสามารถตามกฎหมาย
๒. ไม่เป็นบุคคลล้มละลาย
๓. ไม่อยู่ระหว่างเลิกกิจการ
๔. ไม่เป็นบุคคลซึ่งอยู่ระหว่างถูกระงับการยื่นข้อเสนอหรือทำสัญญากับหน่วยงานของรัฐไว้ชั่วคราว เนื่องจากเป็นผู้ที่ไม่ผ่านเกณฑ์การประเมินผลการปฏิบัติงานของผู้ประกอบการตามระเบียบ ที่ รัฐมนตรีว่าการกระทรวงการคลังกำหนดตามที่ประกาศเผยแพร่ในระบบเครือข่ายสารสนเทศของกรมบัญชีกลาง

๕. ไม่เป็นบุคคลซึ่งถูกระงับชื่อไว้ในบัญชีรายชื่อผู้ทำงานและได้แจ้งเวียนชื่อให้เป็นผู้ทำงานของหน่วยงานของรัฐในระบบเครือข่ายสารสนเทศของกรมบัญชีกลาง ซึ่งรวมถึงนิติบุคคลที่ผู้ทำงานเป็นหุ้นส่วนผู้จัดการ กรรมการผู้จัดการ ผู้บริหาร ผู้มีอำนาจในการดำเนินงานในกิจการของนิติบุคคลนั้นด้วย

๖. มีคุณสมบัติและไม่มีลักษณะต้องห้ามตามที่คณะกรรมการนโยบายการจัดซื้อจัดจ้างและการบริหารพัสดุภาครัฐกำหนดในราชกิจจานุเบกษา

๗. เป็นบุคคลธรรมดาหรือนิติบุคคลผู้มีอาชีพรับจ้างงานที่ประกวดราคาอิเล็กทรอนิกส์ดัง

กล่าว

๘. ไม่เป็นผู้มีผลประโยชน์ร่วมกันกับผู้ยื่นข้อเสนอรายอื่นที่เข้ายื่นข้อเสนอให้แก่องค์การบริหารส่วนตำบลตาพระยา ณ วันประกาศประกวดราคาอิเล็กทรอนิกส์ หรือไม่เป็นผู้กระทำการอันเป็นการขัดขวางการแข่งขันราคาอย่างเป็นธรรม ในการประกวดราคาอิเล็กทรอนิกส์ครั้งนี้

๙. ไม่เป็นผู้ได้รับเอกสิทธิ์หรือความคุ้มกัน ซึ่งอาจปฏิเสธไม่ยอมขึ้นศาลไทย เว้นแต่รัฐบาลของผู้ยื่นข้อเสนอได้มีคำสั่งสละเอกสิทธิ์และความคุ้มกันเช่นนั้น

๑๐. ผู้ยื่นข้อเสนอต้องมีผลงานก่อสร้างประเภทเดียวกันกับผลงานที่ประกวดราคาจ้างก่อสร้างในวงเงินไม่น้อยกว่า ๔๔๒,๕๐๐.๐๐ บาท (สี่แสนสี่หมื่นสองพันห้าร้อยบาทถ้วน) และเป็นผลงานที่เป็นคู่สัญญาโดยตรงกับหน่วยงานของรัฐ หรือหน่วยงานเอกชนที่ องค์การบริหารส่วนตำบลตาพระยา เชื่อถือ

๑๑. ผู้ยื่นข้อเสนอที่ยื่นข้อเสนอในรูปแบบของ "กิจการร่วมค้า" ต้องมีคุณสมบัติดังนี้
กรณีที่ข้อตกลงระหว่างผู้เข้าร่วมค้ากำหนดให้ผู้เข้าร่วมค้ารายใดรายหนึ่งเป็นผู้เข้าร่วมค้าหลัก ข้อตกลงระหว่างผู้เข้าร่วมค้าจะต้องมีการกำหนดสัดส่วนหน้าที่และความรับผิดชอบในปริมาณงานสิ่งของ หรือมูลค่าตามสัญญาของผู้เข้าร่วมค้าหลักมากกว่าผู้เข้าร่วมค้ารายอื่นทุกราย

กรณีที่ข้อตกลงระหว่างผู้เข้าร่วมค้ากำหนดให้ผู้เข้าร่วมค้ารายใดรายหนึ่งเป็นผู้เข้าร่วมค้าหลัก กิจการร่วมค่านั้นต้องใช้ผลงานของผู้เข้าร่วมค้าหลักรายเดียวเป็นผลงานของกิจการร่วมค้าที่ยื่นข้อเสนอ

สำหรับข้อตกลงระหว่างผู้เข้าร่วมค้าที่ไม่ได้กำหนดให้ผู้เข้าร่วมค้ารายใดเป็นผู้เข้าร่วมค้าหลัก ผู้เข้าร่วมค้าทุกรายจะต้องมีคุณสมบัติครบถ้วนตามเงื่อนไขที่กำหนดไว้ในเอกสารเชิญชวน หรือหนังสือเชิญชวน

กรณีที่ข้อตกลงระหว่างผู้เข้าร่วมค้ากำหนดให้มีการมอบหมายผู้เข้าร่วมค้ารายใดรายหนึ่งเป็นผู้ยื่นข้อเสนอ ในนามกิจการร่วมค้า การยื่นข้อเสนอดังกล่าวไม่ต้องมีหนังสือมอบอำนาจ

สำหรับข้อตกลงระหว่างผู้เข้าร่วมค้าที่ไม่ได้กำหนดให้ผู้เข้าร่วมค้ารายใดเป็นผู้ยื่นข้อเสนอผู้เข้าร่วมค้าทุกรายจะต้องลงลายมือชื่อในหนังสือมอบอำนาจให้ผู้เข้าร่วมค้ารายใดรายหนึ่งเป็นผู้ยื่นข้อเสนอในนามกิจการร่วมค้า

๑๒. ผู้ยื่นข้อเสนอต้องลงทะเบียนที่มีข้อมูลถูกต้องครบถ้วนในระบบจัดซื้อจัดจ้างภาครัฐด้วยอิเล็กทรอนิกส์ (Electronic Government Procurement : e-GP) ของกรมบัญชีกลาง

๑๓. ผู้ยื่นข้อเสนอต้องมีมูลค่าสุทธิของกิจการ ดังนี้

(๑) กรณีผู้ยื่นข้อเสนอเป็นนิติบุคคลที่จัดตั้งขึ้นตามกฎหมายไทยซึ่งได้จดทะเบียนเกินกว่า ๑ ปี ต้องมีมูลค่าสุทธิของกิจการ จากผลต่างระหว่างสินทรัพย์สุทธิหักด้วยหนี้สินสุทธิ ที่ปรากฏในงบแสดงฐานะการเงินที่มีการตรวจรับรองแล้ว ซึ่งจะต้องแสดงค่าเป็นบวก ๑ ปีสุดท้ายก่อนวันยื่นข้อเสนอ

(๒) สำหรับการจัดซื้อจัดจ้างครั้งหนึ่งที่มีวงเงินเกิน ๕๐๐,๐๐๐ บาทขึ้นไป กรณีผู้ยื่นข้อเสนอเป็นบุคคลธรรมดา โดยพิจารณาจากหนังสือรับรองบัญชีเงินฝาก ไม่เกิน ๙๐ วันก่อนวันยื่นข้อเสนอ โดยต้องมีเงินฝากคงเหลือในบัญชีธนาคารเป็นมูลค่า ๑ ใน ๔ ของมูลค่างบประมาณของโครงการหรือรายการที่ยื่นข้อเสนอในแต่ละครั้ง และหากเป็นผู้ชนะการจัดซื้อจัดจ้างหรือเป็นผู้ได้รับการคัดเลือกจะต้องแสดงบัญชีเงิน

ฝากที่มีมูลค่าดังกล่าวอีกครั้งหนึ่งในวันลงนามในสัญญา

(๓) กรณีที่ผู้ยื่นข้อเสนอไม่มีมูลค่าสุทธิของกิจการหรือทุนจดทะเบียน หรือมีแต่ไม่เพียงพอที่จะ เข้ายื่นข้อเสนอ ผู้ยื่นข้อเสนอสามารถขอวงเงินสินเชื่อ โดยต้องมีวงเงินสินเชื่อ ๑ ใน ๔ ของมูลค่างบประมาณของโครงการหรือรายการที่ยื่นข้อเสนอในครั้งนั้น (สินเชื่อที่ธนาคารภายในประเทศ หรือบริษัทเงินทุนหรือบริษัทเงินทุนหลักทรัพย์ที่ได้รับอนุญาตให้ประกอบกิจการเงินทุนเพื่อการพาณิชย์ และประกอบธุรกิจค้าประกันตามประกาศของธนาคารแห่งประเทศไทย ตามรายชื่อบริษัทเงินทุนที่ธนาคารแห่งประเทศไทยแจ้งเวียนให้ทราบ โดยพิจารณาจากยอดเงินรวมของวงเงินสินเชื่อที่สำนักงานใหญ่รับรอง หรือที่สำนักงานสาขารับรอง (กรณีได้รับมอบอำนาจจากสำนักงานใหญ่) ซึ่งออกให้แก่ผู้ยื่นข้อเสนอ นับถึงวันยื่นข้อเสนอไม่เกิน ๙๐ วัน)

(๔) กรณีตาม (๑) - (๓) ยกเว้นสำหรับกรณีดังต่อไปนี้

(๔.๑) กรณีที่ผู้ยื่นข้อเสนอเป็นหน่วยงานของรัฐ

(๔.๒) นิติบุคคลที่จัดตั้งขึ้นตามกฎหมายไทยที่อยู่ระหว่างการฟื้นฟูกิจการตามพระราชบัญญัติล้มละลาย (ฉบับที่ ๑๐) พ.ศ. ๒๕๖๑

(๔.๓) งานจ้างก่อสร้าง ที่กรมบัญชีกลางได้ขึ้นทะเบียนผู้ประกอบการงานก่อสร้างแล้ว และงานจ้างก่อสร้างที่หน่วยงานของรัฐได้มีการจัดทำบัญชีผู้ประกอบการงานก่อสร้างที่มีคุณสมบัติเบื้องต้นไว้แล้ว ก่อนวันที่พระราชบัญญัติการจัดซื้อจัดจ้างและการบริหารพัสดุภาครัฐมีผลใช้บังคับ

ผู้ยื่นข้อเสนอต้องยื่นข้อเสนอและเสนอราคาทางระบบจัดซื้อจัดจ้างภาครัฐด้วยอิเล็กทรอนิกส์ ในวันที่ ๒๙ มกราคม ๒๕๖๗ ระหว่างเวลา ๐๙.๐๐ น. ถึง ๑๒.๐๐ น.

ผู้สนใจสามารถขอรับเอกสารประกวดราคาอิเล็กทรอนิกส์ โดยดาวน์โหลดเอกสารทางระบบจัดซื้อจัดจ้างภาครัฐด้วยอิเล็กทรอนิกส์ หัวข้อ ค้นหาประกาศจัดซื้อจัดจ้างได้ตั้งแต่วันที่ประกาศจนถึงวันเสนอราคา

ผู้ยื่นข้อเสนอสามารถจัดเตรียมเอกสารข้อเสนอได้ตั้งแต่วันที่ประกาศจนถึงวันเสนอราคา

ผู้สนใจสามารถดูรายละเอียดได้ที่เว็บไซต์ <https://www.taphrayasao.go.th> หรือ www.gprocurement.go.th หรือสอบถามทางโทรศัพท์หมายเลข ๐-๓๗๒๖ ๙๗๘๗ ต่อ ๑๒ ในวันและเวลาราชการ

ผู้สนใจต้องการทราบรายละเอียดเพิ่มเติมเกี่ยวกับสถานที่หรือร่างรายละเอียดขอบเขตของงานทั้งโครงการ โปรดสอบถามมายัง องค์การบริหารส่วนตำบลตาพระยา ผ่านทางอีเมล admin@taphrayasao.go.th หรือช่องทางตามที่กรมบัญชีกลางกำหนดภายในวันที่ ๒๔ มกราคม ๒๕๖๗ โดย องค์การบริหารส่วนตำบลตาพระยาจะชี้แจงรายละเอียดดังกล่าวผ่านทางเว็บไซต์ <https://www.taphrayasao.go.th> และ www.gprocurement.go.th ในวันที่ ๒๔ มกราคม ๒๕๖๗

ประกาศ ณ วันที่ ๑๙ มกราคม พ.ศ. ๒๕๖๗

พันเอก



(นิวัฒน์ หาญประสพ)

นายกองค์การบริหารส่วนตำบลตาพระยา

ผู้ตรวจ.....
ผู้พิมพ์.....
ผู้ร่าง.....

คู่มือ



ประกาศ องค์การบริหารส่วนตำบลตาพระยา

เรื่อง ประกาศผู้ชนะการเสนอราคา ประกวดราคาจ้างก่อสร้างโครงการก่อสร้างรางระบายน้ำ หมู่ที่ ๔ บ้านกุดเวียง (จำนวน ๒ จุด) ด้วยวิธีประกวดราคาอิเล็กทรอนิกส์ (e-bidding)

ตามประกาศ องค์การบริหารส่วนตำบลตาพระยา เรื่อง ประกวดราคาจ้างก่อสร้างโครงการก่อสร้างรางระบายน้ำ หมู่ที่ ๔ บ้านกุดเวียง (จำนวน ๒ จุด) ด้วยวิธีประกวดราคาอิเล็กทรอนิกส์ (e-bidding) และเอกสารประกวดราคาด้วยวิธีประกวดราคาอิเล็กทรอนิกส์ (e-Bidding) เลขที่ E๒/๒๕๖๗ ลงวันที่ ๑๙ มกราคม ๒๕๖๗ นั้น

โครงการก่อสร้างรางระบายน้ำ หมู่ที่ ๔ บ้านกุดเวียง (จำนวน ๒ จุด) จำนวน ๑ รายการ ผู้เสนอราคาที่ชนะการเสนอราคา ได้แก่ ห้างหุ้นส่วนจำกัด โต้งก่อสร้าง ซึ่งเป็นผู้เสนอราคาต่ำสุด เสนอราคาเป็นเงินทั้งสิ้น ๗๗๐,๐๐๐.๐๐ บาท (เจ็ดแสนเจ็ดหมื่นบาทถ้วน) รวมภาษีมูลค่าเพิ่มและภาษีอื่น ค่าขนส่ง ค่าจดทะเบียน และค่าใช้จ่ายอื่น ๆ ทั้งปวง ซึ่งต่ำกว่าเงินงบประมาณ ๑๑๕,๐๐๐.๐๐ บาท คิดเป็นอัตราร้อยละ ๑๒.๙๙

จึงขอประกาศมาเพื่อทราบโดยทั่วกัน

ประกาศ ณ วันที่ ๗ กุมภาพันธ์ พ.ศ. ๒๕๖๗

พันเอก

(นิวัฒน์ หาญประสพ)

นายกองค์การบริหารส่วนตำบลตาพระยา

ผู้ตรวจ.....

ผู้พิมพ์.....

ผู้ร่าง.....



แบบแปลน

โครงการก่อสร้างรางระบายน้ำ หมู่ 4 บ้านกุดเวียง (จำนวน 2 จุด)

(รายละเอียดตามแบบองค์การบริหารส่วนตำบลตาพระยา กำหนด)

สถานที่ก่อสร้าง : บ้านกุดเวียง หมู่ที่ 4 ต.ตาพระยา อ.ตาพระยา จ.สระแก้ว

รายการก่อสร้าง

1. การก่อสร้างตามสัญญาต้องเป็นไปตามรูปแบบ รายละเอียด ผู้รับจ้างรับรองได้ว่าได้ตรวจดูรูปแบบและรายละเอียดโดยที่ทันแล้วจึงได้ลงนามสัญญา
2. ในขณะที่ผู้รับจ้างกำลังทำการก่อสร้าง หากรูปแบบหรือรายละเอียดไม่ชัดเจน ชัดแจ้งกันหรือบกพร่อง ผู้รับจ้างต้องขอความเห็นชอบและปฏิบัติตามคำวินิจฉัยของคณะกรรมการตรวจการจ้าง
3. ผู้รับจ้างต้องรับผิดชอบและชดเชยค่าเสียหายต่าง ๆ ที่เกิดขึ้นแก่อาคารใกล้เคียงและบุคคลภายนอกเนื่องจากการดำเนินงานโครงการนี้
4. ผู้รับจ้างต้องจัดทำเครื่องหมายความจราจร เครื่องป้องกันอุบัติเหตุและอันตรายต่าง ๆ ที่เกิดแต่ภัยอันตรายและบุคคลสัญจรไม่มาไว้ในบริเวณที่ก่อสร้างจนกว่างานและแล้วเสร็จ
5. ในขณะที่ผู้รับจ้างดำเนินงานหากผู้รับจ้างจะระบบท่อประปาให้ดำเนินการตามช่วงควบคุมงานและคณะกรรมการตรวจการจ้าง
6. ระยะเวลาในการดำเนินการก่อสร้าง 90 วัน โดยรวมระยะเวลาการประมูลกรีตแล้ว และผู้รับจ้างต้องส่งเอกสารรับรองผล มาตราฐานงานคอนกรีตงานก่อสร้าง กำลังอัดประลัยของลูกบาศก์คอนกรีต ที่อายุ 28 วัน ไม่น้อยกว่า 240 ksc ก่อนจึงสามารถรับงานได้

รายละเอียดประกอบแบบ

- จุดที่ 1 (เลียบถนน ทช.สก.4023 ถึงบ้านนายสว่าง เย็นฟุ้ง)รางระบายน้ำ คสล. ฝ. คสล.ขนาดกว้าง 0.80เมตร ยาว 295.00เมตร ลึก 0.85เมตร หนาเฉลี่ย 0.15 เมตร
รูพื้น คสล.เดิม หนา 0.12 ม ปริมาณไม่น้อยกว่า 45.76 ตร.ม พร้อมเทคอนกรีตให้พร้อมอยู่ในสภาพใช้งานได้ปกติ
- จุดที่ 2 (จากบ้านนายพร เย็นอุดม ถึงถนน ทช.สก.4023)รางระบายน้ำ คสล. ฝ. คสล.ขนาดกว้าง 0.80เมตร ยาว 107.00เมตร ลึก 0.85เมตร หนาเฉลี่ย 0.15 เมตร
และรางระบายน้ำ คสล ฝ.ตะแกรงเหล็ก ขนาดกว้าง 0.80 เมตร ยาว 19.00เมตร ลึก 0.75 เมตร หนาเฉลี่ย 0.15 เมตร

รูพื้น คสล.เดิม หนา 0.12 ม ปริมาณไม่น้อยกว่า 45.76 ตร.ม พร้อมเทคอนกรีตให้พร้อมอยู่ในสภาพใช้งานได้ปกติ

แยกรายละเอียดประกอบแบบ จุดที่ 1 (เลียบถนน ทช.สก.4023 ถึงบ้านนายสว่าง เย็นฟุ้ง)

- รางระบายน้ำ คสล. ขนาดกว้าง 0.80 ม. ยาว 207 ม ลึก 0.85 ม (แบบที่ 1)
- รางระบายน้ำ คสล. ขนาดกว้าง 0.80 ม. ยาว 88 ม ช่งเทพ่าที่ทางเข้าบ้าน (แบบที่ 2)

เงื่อนไขข้อกำหนดพัสดุที่นำมาใช้ในแบบรูปรายการงานก่อสร้าง

1. กำหนดให้คู่สัญญาต้องใช้พัสดุประเภท วัสดุหรือครุภัณฑ์ที่จะใช้ในงานก่อสร้างเป็นพัสดุที่ผลิตในประเทศ โดยต้องใช้ไม่น้อยกว่าร้อยละ 60 ของมูลค่าพัสดุที่จะใช้ในงานก่อสร้างทั้งหมดตามสัญญา
2. กำหนดให้คู่สัญญาต้องใช้เหล็กที่ผลิตภายในประเทศ ไม่น้อยกว่าร้อยละ 90 ของปริมาณเหล็กที่ต้องใช้ทั้งหมดตามสัญญา

โครงการก่อสร้างรางระบายน้ำ หมู่ 4 บ้านกุดเจียน (จำนวน 2 จุด)

ชื่อแบบ	นายกันตธีร์ ชวัญโพน	ผู้ควบคุมช่างโยธา
ตรวจสอบ	นายพงษ์พิชญ์ พุ่มศักดิ์พงษ์	ผู้ควบคุมวัสดุหิน
เห็นชอบ	นายเกรียงไกร โสภประภา	ช่างโยธา
อนุมัติ	พันเอกจิวร์ วัฒน์ ชาญประสพ	นายก อบต.กุดเจียน

แบบร่างที่ 1/2

คังชัวร์
KS
KPS




จุดที่ 1
E 102.74737
N 14.03601

จุดที่ 2
E 102.75038
N 14.03585

แสดงผังที่ตั้งโครงการ
มาตราส่วน
Not to scale

โครงการก่อสร้างรางระบายน้ำ หมู่ 4 บ้านกุตเวียง (จำนวน 2 จุด)

เขียนแบบ/ ตรวจสอบ	นายกันตธีร์ ขวัญโพธิ์	ผู้ชำนาญช่างโยธา	แบบเลขที่ 1 / 3
ตรวจสอบ	นายพงษ์สิทธิ์ พุมพิพัฒน์พงษ์	หัวหน้าสำนักปลัด รักษา การการแทน ผอ. กอ. ช่าง	กชชชช
เห็นชอบ	นายเกรียงไกร ไชยประภา	ปลัด อบต. กุตเวียง	กชชช
อนุมัติ	พันเอกวิวัฒน์ หาญประสพ	นายก อบต. กุตเวียง	<i>[Signature]</i>

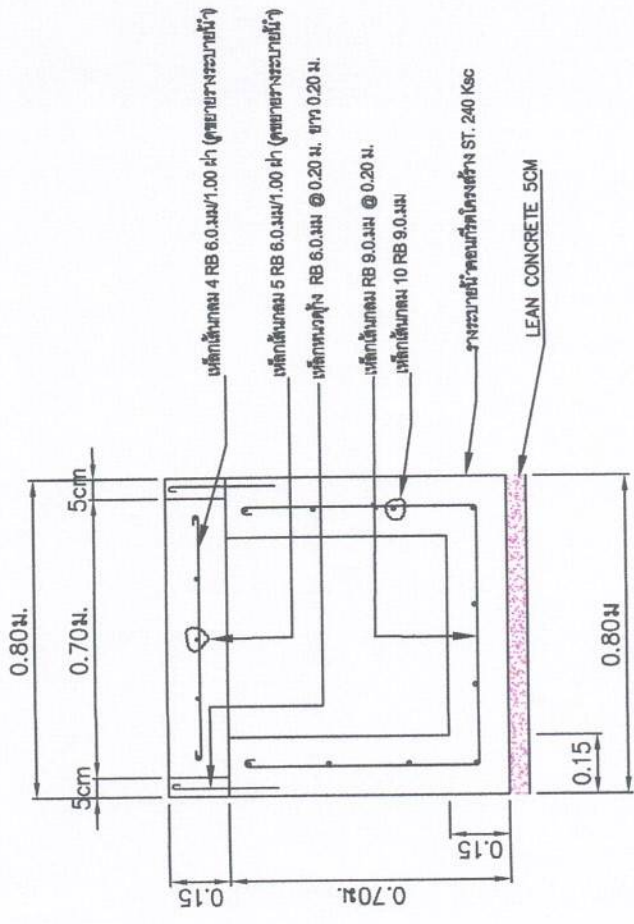



มาตราส่วน

Not to scale


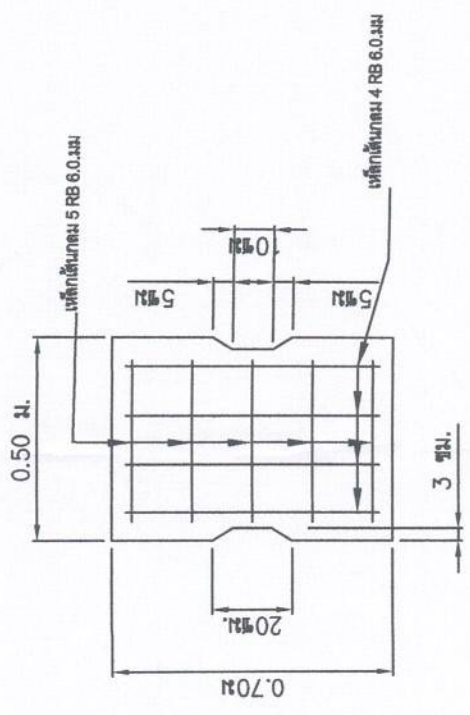


แสดงขยายวางระแนงไม้ ฝาคอนกรีตเสริมเหล็ก (แบบที่ 1)

มาตราส่วน

Not to scale

เขียนแบบ	นายกันตธีร์ ขวัญโพธิ์	ผู้ควบคุมงาน	ว.ร.ช.
ตรวจสอบ	นายพงษ์พิชญ์ พุ่มพิพัฒน์พงษ์	หัวหน้าช่างก่อสร้าง	SB
เห็นชอบ	นายเกรียงไกร ไชยประภา	ปลัด อบต.ตาพระยา	Wong
อนุมัติ	พันเอกวิวัฒน์ หาญประสพ	นายก อบต.ตาพระยา	Wong

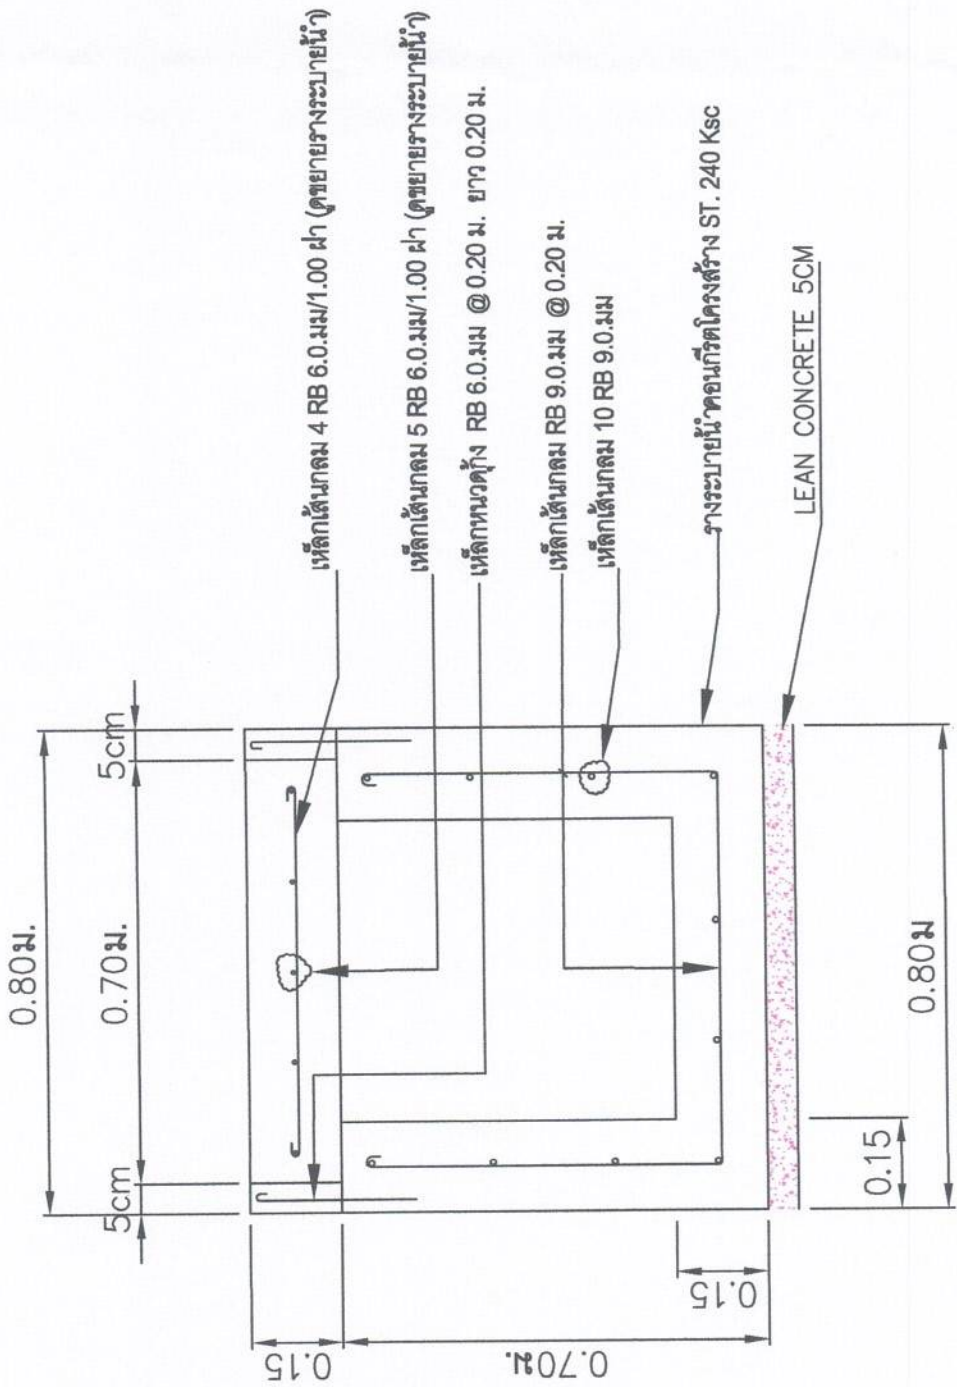

แสดงรายละเอียดฐานคสล. ขนาดกว้าง 0.80 ม. ยาว 88.0ม. ลึก 0.85 ม. ช่วงผ้าทับทางเข้าบ้าน (แบบที่ 2)

Not to scale


มาตราส่วน

รายละเอียดประกอบแบบ จุดที่ 1 (เลียบบถนน ทช.สก.4023 ถึงบ้านนายสว่าง เอ็นพี)

โครงการก่อสร้างระบายน้ำ หมู่ 4 บ้านกุดเวียน (จำนวน 2 จุด)		แบบที่	1/5
เขียนแบบ	นายกษิษฐ์ ชัยอุโพบ	ผู้ควบคุมงาน	
ตรวจสอบ	นายพงษ์สิทธิ์ ชุ่มพิทักษ์พงษ์	ช่างสำรวจดิน	
เห็นชอบ	นายเกรียงไกร ไชยประภา	นัก	
อนุมัติ	พันเอกนิวัฒน์ นฤประสพ	นายก	
		นายกเทศ	

ความยาว

(6.0ม),(7.0ม),(8.0ม),(9.0ม),(10.0ม),(11.0ม),(20.0ม)

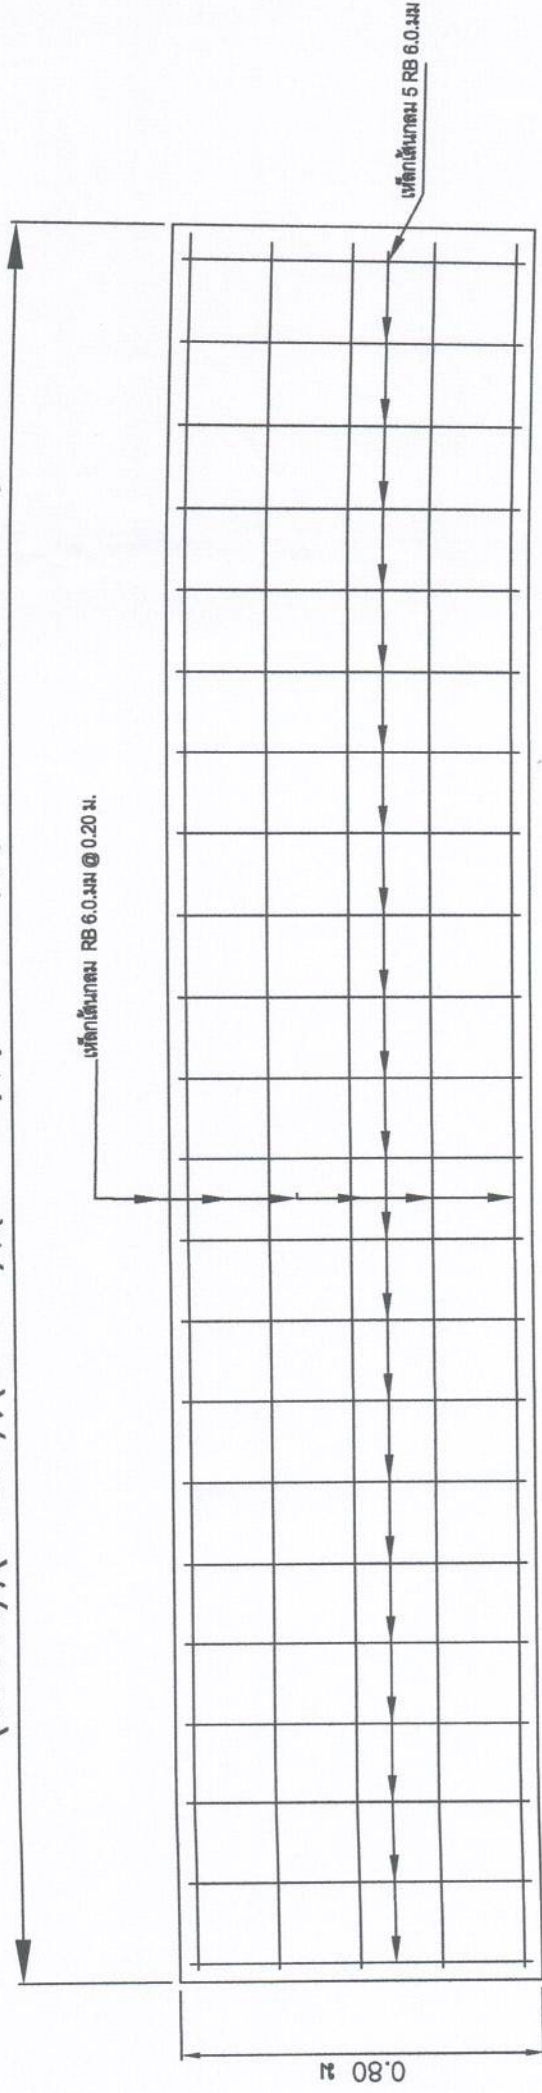

แสดงรายละเอียดประกอบแบบ จุดที่ 1 (เดี่ยบนถนน ทช.สก.4023 ถึงบ้านนายสว่าง เอ็นฟิ่ง) ขนาดกว้าง คสล. ขนาดกว้าง 0.80 ม. ยาว 88.0ม. ลึก 0.85 ม.หนา 0.15 ม ช่วงผ้าที่บทางเข้าบ้าน (แบบที่ 2)

มาตรฐาน


Not to scale

รายละเอียดประกอบแบบ จุดที่ 1 (เดี่ยบนถนน ทช.สก.4023 ถึงบ้านนายสว่าง เอ็นฟิ่ง)

โครงการก่อสร้างระบบน้ำ หมู่ 4 บ้านกุดเวียน (จำนวน 2 จุด)

แบบที่ 1/8


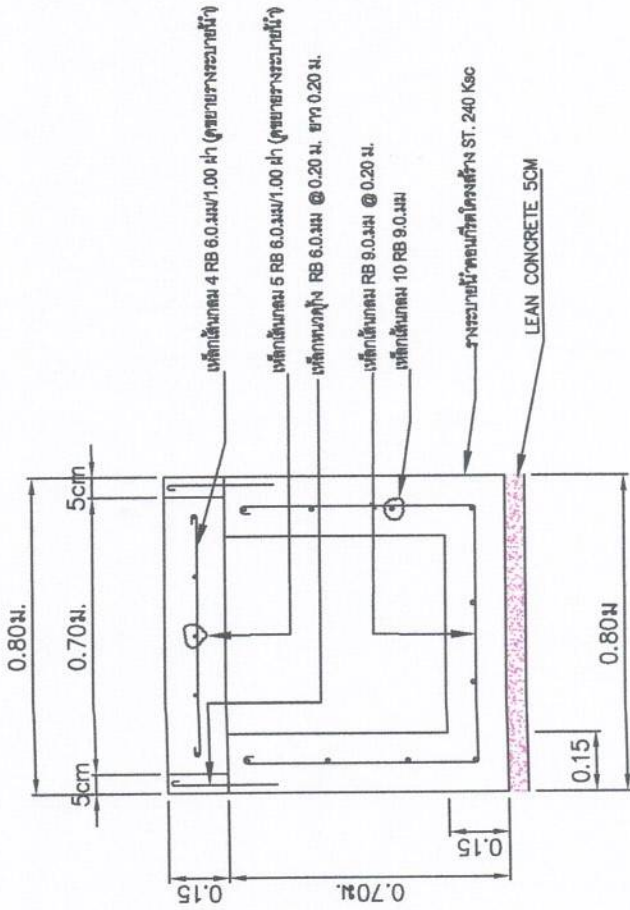


แสดงร่างระบายน้ำ คสล. ขนาดกว้าง 0.80 ม. ยาว 107.0ม. ลึก 0.85 ม.

มาตรฐาน

Not to scale

รายละเอียดประกอบแบบ จุดที่ 2 (จากบ้าน นายพนมโพธิ์ ถึง ถนน พช.สก.4023)

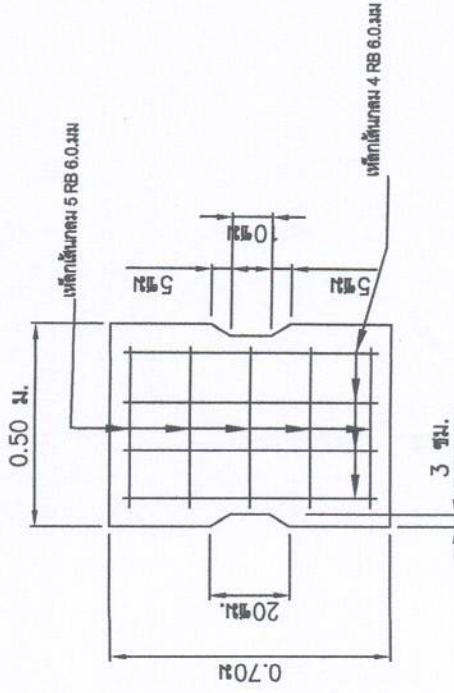

แสดงขยายร่างระบายน้ำ ฝาคอนกรีตเสริมเหล็ก


มาตรฐาน

Not to scale


โครงการก่อสร้างระบายน้ำ หมู่ 4 บ้านภูเดีเรียน (จำนวน 2 จุด)

แบบเลขที่ 1/7

เขียนแบบ	นายกันตธีร์ ขวัญโพธิ์	ผู้ตรวจร่างโยธา	ก.ศ.บ.ช.
ตรวจสอบ	นายพงษ์พิชญ์ หุมพิพัฒน์พงษ์	หัวหน้าสำนักงานโยธาธิการและผังเมืองจังหวัด	ก.ศ.บ.ช.
เห็นชอบ	นายเกรียงไกร ไชยประภา	ปลัด อบ.ต.ตาพระยา	ก.ศ.บ.ช.
อนุมัติ	พันเอกฉวีวัฒน์ หาญประเสริฐ	นายก อบ.ต.ตาพระยา	ก.ศ.บ.ช.

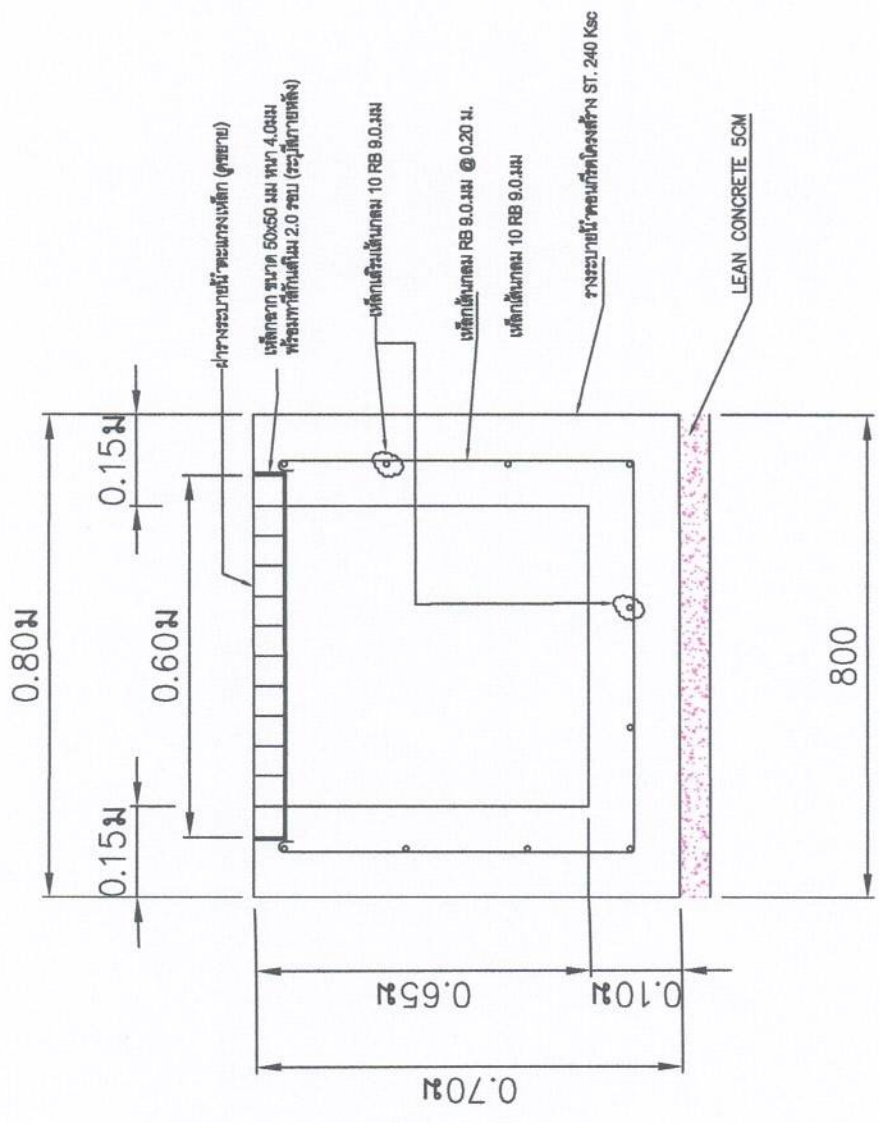

แสดงถังระบายน้ำ คสล. ขนาดกว้าง 0.80 ม. ยาว 19.0ม. ลึก 0.75 ม.
 มาตรฐาน
 Not to scale

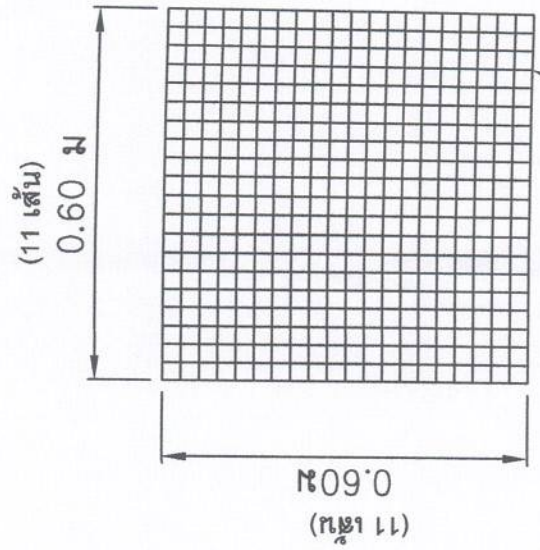

แสดงขยายผังวางระบายน้ำ ฝาดะแกรงเหล็ก
 มาตรฐาน
 Not to scale

รายละเอียดประกอบแบบ จุดที่ 2 (จากบ้าน นายพนมไพร ถึง ถนน ทช.สก.4023)

โครงการก่อสร้างถังระบายน้ำ หมู่ 4 บ้านกุดเวียง (จำนวน 2 จุด)



แบบที่ 1/8



รูปแปลน

มาตราส่วน Not to scale

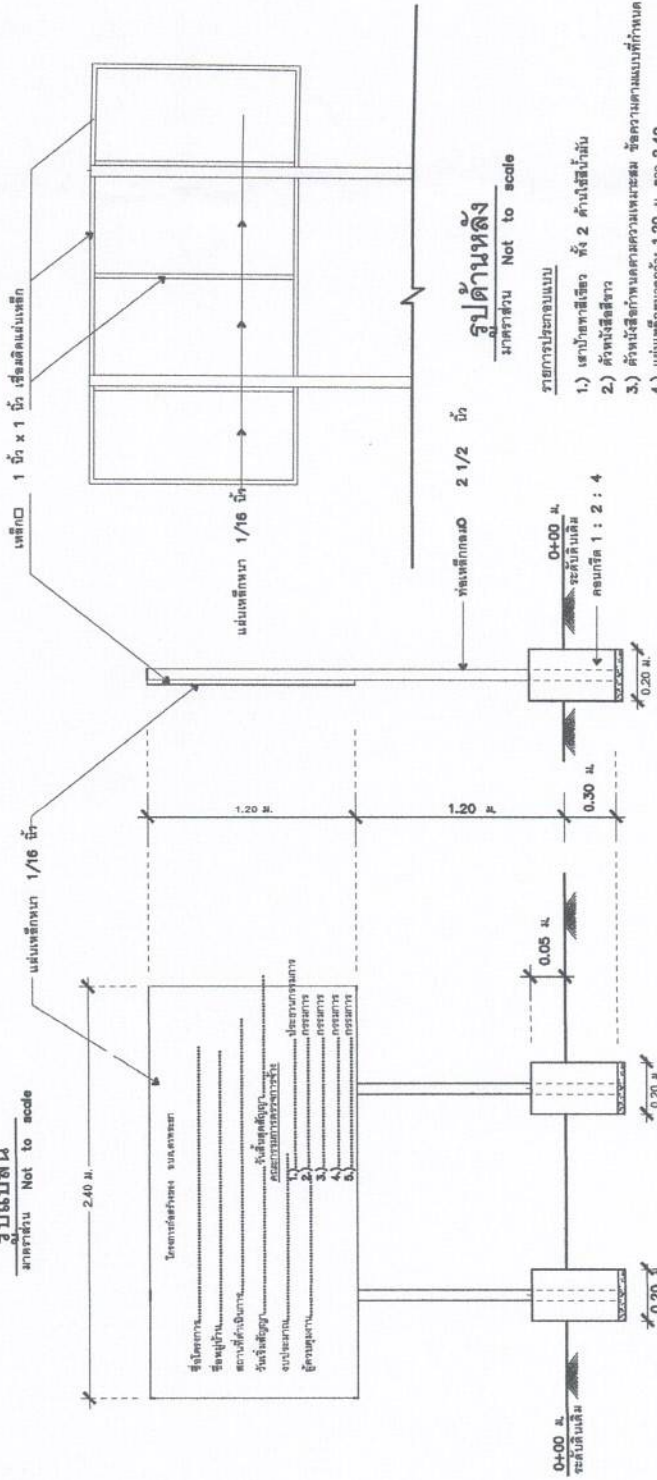

รูปด้านข้าง

มาตราส่วน Not to scale

รูปด้านหลัง

มาตราส่วน Not to scale

- รายการประกอบแบบ
- 1.) เสาปักทาสีเขียว ทั้ง 2 ด้านสีน้ำมัน
 - 2.) ตัวหนังสือสีเทา
 - 3.) ตัวหนังสือปักกระดาษความหนา 0.5 มม. ข้อความตามแบบที่กำหนด
 - 4.) แผ่นเหล็กขนาดกว้าง 1.20 ม. ยาว 2.40 ม.

หมายเหตุ

- จุดก่อสร้างกำหนดตามความเหมาะสมในสนาม สามารถมองเห็นได้
- กำหนดสีจริง ให้พิจารณาสีกันก่อน 2 ครั้ง

รูปด้านหน้า

มาตราส่วน Not to scale

โครงการก่อสร้างระบบจ่ายน้ำ หมู่ 4 บ้านกุดเวียน (จำนวน 2 จุด)


Handwritten signature and initials.