



ประกาศองค์การบริหารส่วนตำบลตาพระยา
เรื่อง ประกาศผู้ชนะการเสนอราคา จ้างโครงการก่อสร้างศาลาพักผู้ปกครองศูนย์พัฒนาเด็กเล็กตำบลตาพระยา
โดยวิธีเฉพาะเจาะจง

.....

ตามที่องค์การบริหารส่วนตำบลตาพระยา ได้มีการจ้าง โครงการก่อสร้างศาลาพักผู้ปกครอง
ศูนย์พัฒนาเด็กเล็กตำบลตาพระยา โดยวิธีเฉพาะเจาะจง นั้น

การจ้าง โครงการก่อสร้างศาลาพักผู้ปกครองศูนย์พัฒนาเด็กเล็กตำบลตาพระยา จำนวน
๑ รายการ ผู้ได้รับการคัดเลือก ได้แก่ ห้างหุ้นส่วนจำกัด ทวีกิจก่อสร้าง ๒๐๑๖ โดยเสนอราคา เป็นเงินทั้งสิ้น
๓๔๗,๕๐๐ บาท (-สามแสนสี่หมื่นเจ็ดพันห้าร้อยบาทถ้วน-) รวมภาษีมูลค่าเพิ่มและภาษีอื่น ค่าขนส่ง ค่าจัด
ทะเบียนและค่าใช้จ่ายอื่นๆ ทั้งปวง

ประกาศ ณ วันที่ ๑๙ กุมภาพันธ์ พ.ศ. ๒๕๖๗

พันเอก

(นิวัฒน์ หาญประสพ)

นายกองค์การบริหารส่วนตำบลตาพระยา

ผู้ตรวจ.....
ผู้พิมพ์.....
ผู้ร่าง.....

ตารางแสดงวงเงินงบประมาณที่ได้รับจัดสรรและราคากลางในงานจ้างก่อสร้าง

๑. ชื่อโครงการ โครงการก่อสร้างศาลาพักผู้ปกครองศูนย์พัฒนาเด็กเล็กตำบลตาพระยา
๒. หน่วยงานเจ้าของโครงการ องค์การบริหารส่วนตำบลตาพระยา
๓. วงเงินงบประมาณที่ได้รับเงินจัดสรรตามมติที่ประชุมสภาองค์การบริหารส่วนตำบลตาพระยา สมัยวิสามัญสมัยที่ ๒ ครั้งที่ ๑/๒๕๖๖ ลงวันที่ ๒๖ กันยายน พ.ศ. ๒๕๖๖ ได้อนุมัติโอนเงินงบประมาณประจำปี ๒๕๖๖ และกันเงินเบิกตัดปีประจำปี ๒๕๖๖ เมื่อวันที่ ๒๖ กันยายน พ.ศ. ๒๕๖๖ แผนงานการศึกษา งานบริหารทั่วไปเกี่ยวกับศึกษา รายจ่ายค่าที่ดินและสิ่งก่อสร้าง ประเภทรายจ่ายค่าก่อสร้างสิ่งสาธารณูปโภค โครงการก่อสร้างศาลาพักผู้ปกครองศูนย์พัฒนาเด็กเล็กตำบลตาพระยา วงเงิน ๓๕๐,๐๐๐ บาท (-สามแสนห้าหมื่นบาทถ้วน-)
๔. ลักษณะงาน (โดยสังเขป) (รายละเอียดตามแบบแปลนของ อบต.ตาพระยากำหนด) ตามเอกสารแนบท้าย
๕. ราคากลางคำนวณ ณ วันที่ ๑๖ มกราคม ๒๕๖๗ เป็นเงิน ๓๔๘,๐๐๐ บาท
๖. บัญชีประมาณราคากลาง
๗. รายชื่อเจ้าหน้าที่ผู้กำหนดราคากลาง (ราคาอ้างอิง)

๗.๑ นายเกรียงไกร ไชยประภา	ตำแหน่ง	ปลัดองค์การบริหารส่วนตำบลตา	ประธานกรรมการ
๗.๒ นายกันต์ธีร์ ขวัญโพน	ตำแหน่ง	ผู้ช่วยนายช่างโยธา	กรรมการ
๗.๓ นายกันต์ธีร์ ขวัญโพน	ตำแหน่ง	จ้างเหมาบริการ	กรรมการ

สรุปผลการประมาณราคาก่อสร้าง ป.ร.5

ส่วนราชการ องค์การบริหารส่วนตำบลตาพระยา ฝ่ายประมาณราคา กองช่างองค์การบริหารส่วนตำบลตาพระยา

ประเภท โครงการก่อสร้างศาลาพักผู้ปกครองศูนย์เด็กเล็กตำบลตาพระยา ต.ตาพระยา อ.ตาพระยา จ.สระแก้ว

งานเชื่อมประกอบศาลาพักผู้ปกครองศูนย์เด็กเล็กตำบลตาพระยา (ตามแบบ) ขนาดกว้าง 2.00 x 2.00 เมตร สูงเฉลี่ย 2.90 เมตร
จำนวน 7 ชุด (รายละเอียดตามแบบแปลน อบต. ตาพระยากำหนด)

สถานที่ก่อสร้าง หมู่ที่ 2, หมู่ที่ 3, หมู่ที่ 4, หมู่ที่ 10, หมู่ที่ 12, หมู่ที่ 14, หมู่ที่ 17 ต.ตาพระยา อ.ตาพระยา จ.สระแก้ว

ประมาณราคาก่อสร้างเมื่อวันที่ 17 เดือน มกราคม พ.ศ 2567

ลำดับ ที่	รายการ	ค่าวัสดุและค่าแรงงาน รวมเป็นเงิน (บาท)	FACTOR F	ค่าก่อสร้างทั้งหมด รวมเป็นเงิน (บาท)	หมายเหตุ
1	ประเภทงานอาคาร	265,971.31	1.3091	348183.0419	
2	ประเภทงานทาง				
3	ประเภทงานชลประทาน				
4	ประเภทงานสะพานท่อเหลี่ยม				
5	ประเภทงานครุภัณฑ์				
6	ประเภทงานป้ายโครงการ				
	เงื่อนไข				
	เงินล่วงหน้าจ่าย0..... %				
	เงินประกันผลงาน.....0..... %				
	ดอกเบี้ยเงินกู้.....5.....%				
	ภาษีมูลค่าเพิ่ม(VAT) ...7....%				
สรุป	ราคาก่อสร้างเป็นเงินทั้งสิ้น			348,183.04	
	คิดเป็นเงินเพียง			348,000.00	
	ตัวอักษร	(-สามแสนสี่หมื่นแปดพันบาทถ้วน-)			

ตามคำสั่งคณะกรรมการกำหนดราคากลาง เลขที่ 016 / 2567 ลงวันที่ 16 มกราคม 2567
คณะกรรมการกำหนดราคากลาง

ลงชื่อ.....ประธานกรรม
(นายเกรียงไกร ไชยประภา) ปลัด อบต. ตาพระยา

ลงชื่อ.....ผู้ประมาณราคา
(นายกันตธีร์ ขวัญโพธิ์) ผู้ช่วยนายช่างโยธา

ลงชื่อ.....กรรมการ
(นายกันตธีร์ ขวัญโพธิ์) ผู้ช่วยนายช่างโยธา

ลงชื่อ.....ผู้ตรวจสอบ
(นายพงษ์พิชญ์ พุ่มพิพัฒน์พงษ์)
หัวหน้าสำนักปลัด รักษาราชการแทน ผอ.กองช่าง

ลงชื่อ.....กรรมการ
(นายคำรณ ไชยประโคน) ผู้จ้างเหมา

ลงชื่อ.....เห็นชอบ
(นายเกรียงไกร ไชยประภา) ปลัด อบต. ตาพระยา

พินเอก.....อนุมัติ
(นิวัฒน์ หาญประสพ) นายก อบต. ตาพระยา

ฝ่ายประมาณการ

หมายเหตุ 1.) ราคาที่ใช้ในการคำนวณเป็นกรณฑ์กำหนดจากบัญชีค่าแรงงานและราคาวัสดุที่ใช้ประกอบการผลิตแบบคำนวณราคากลาง สำนักงานประมาท

(นายกัณตธีร์ จาญ์โพน) ผู้ช่วยนายช่างโยธา



แบบแปลน

โครงการก่อสร้างศาลาพักผู้ปกครองศูนย์พัฒนาเด็กเล็กตำบลตาพระยา

(รายละเอียดตามแบบองค์การบริหารส่วนตำบลตาพระยา กำหนด)

สถานที่ก่อสร้าง : หมู่ที่ 2 หมู่ที่ 3 หมู่ที่ 4 หมู่ที่ 10 หมู่ที่ 12 หมู่ที่ 14 หมู่ที่ 17 ต.ตาพระยา อ.ตาพระยา จ.สระแก้ว

รายการก่อสร้าง

1. การก่อสร้างตามสัญญาต้องเป็นไปตามรูปแบบ รายละเอียด ผู้รับจ้างรับรองได้ว่าได้ตรวจดูรูปแบบและรายละเอียดโดยถี่ถ้วนแล้วจึงได้ลงนามสัญญา
2. ในขณะที่ผู้รับจ้างกำลังทำการก่อสร้าง หากรูปแบบหรือรายละเอียดไม่ชัดเจน ชัดแย้งกันหรือบกพร่อง ผู้รับจ้างต้องขอความเห็นชอบและปฏิบัติตามคำวินิจฉัยของคณะกรรมการตรวจการจ้าง
3. ผู้รับจ้างต้องรับผิดชอบและชดใช้ค่าเสียหายต่าง ๆ ที่เกิดขึ้นแก่อาคารใกล้เคียงและบุคคลภายนอกเนื่องจากการดำเนินการนี้
4. ผู้รับจ้างต้องจัดทำเครื่องหมายจราจร เครื่องป้องกันอุบัติเหตุและอันตรายต่าง ๆ ที่จะเกิดแก่รถยนต์และบุคคลสัญจรไปมาไว้ในบริเวณที่ก่อสร้างจนกว่างานแล้วเสร็จ
5. ในขณะที่ผู้รับจ้างดำเนินงานหากผู้รับจ้างเจอบรรยากาศความไม่สงบเรียบร้อยต่าง ๆ ที่เกี่ยวข้องตามช่างควบคุมงานและคณะกรรมการตรวจการจ้าง
6. ระยะเวลาในการดำเนินการก่อสร้าง 90 วัน โดยรวมระยะเวลาการประมูลคอนกรีตแล้ว และผู้รับจ้างต้องส่งเอกสารรับรองผล มาตราฐานงานคอนกรีตงานก่อสร้าง กำลังอัดประลัยของลูกบาศก์คอนกรีตที่อายุ 28 วัน ไม่น้อยกว่า 240 ksc ก่อนจึงสามารถตรวจรับงานได้

รายละเอียดประกอบแบบ

งานเชื่อมประกอบศาลาพักผู้ปกครองศูนย์เด็กเล็กตำบลตาพระยา (ตามแบบ) ขนาดกว้าง 2.00 x 2.00 เมตร สูงเฉลี่ย 2.90 เมตร จำนวน 7 ชุด
(รายละเอียดตามแบบแปลนองค์การบริหารส่วนตำบลตาพระยา กำหนด)

เงื่อนไขข้อกำหนดพัสดุที่นำมาใช้ในรูปแบบรายการงานก่อสร้าง

1. กำหนดให้ผู้สัญญาต้องให้พัสดุประเภท วัสดุหรือครุภัณฑ์ที่จะใช้ในงานก่อสร้างเป็นพัสดุที่ผลิตในประเทศ โดยต้องไม่น้อยกว่าร้อยละ 60 ของมูลค่าพัสดุที่จะใช้ในงานก่อสร้างทั้งหมดตามสัญญา
2. กำหนดให้ผู้สัญญาต้องให้เหล็กที่ผลิตภายในประเทศ ไม่น้อยกว่าร้อยละ 90 ของปริมาณเหล็กที่ต้องใช้ทั้งหมดตามสัญญา

โครงการก่อสร้างศาลาพักผู้ปกครองศูนย์พัฒนาเด็กเล็กตำบลตาพระยา				แบบเลขที่ 1/2

E 102.79450
N 14.00994

แสดงผังที่ตั้งโครงการ

มาตรฐาน

Not to scale

เขียนแบบ/ ตรวจสถาป	นายกัมตธีร์ ขวัญโพ	ผู้ช่วยช่างโยธา	
ตรวจสถาป	นายพงษ์พิชญ์ พุ่มพิพัฒน์พงษ์	หัวหน้าสำนักงานปลัด รักษา ราชการแทน ผอ.กองช่าง	
เห็นชอบ	นายเกรียงไกร ไชยประภา	ปลัด อบต.ตาพระยา	
อนุมัติ	พันเอกวิวัฒน์ หาดูประสพ	นายก อบต.ตาพระยา	

แบบเลขที่ 1 / 3



E 102.77117
N 14.03952

แสดงผังที่ตั้งโครงการ


Not to scale

แบบเลขที่ 1 / 4

เขียนแบบ/ตรวจสถาปัตย์	นายกัมตธีร์ ขวัญโพธิ์	ผู้อำนวยการช่างโยธา	
ตรวจสถาปัตย์	นายพงษ์พิชญ์ พุ่มพืดพันธ์	หัวหน้าสำนักปลัด รักษาการแทน ผอ.กองช่าง	
เห็นชอบ	นายเกรียงไกร ไชยประภา	ปลัด อบต.ตาพระยา	
อนุมัติ	พันเอกวิวัฒน์ หาญประเสริฐ	นายก อบต.ตาพระยา	



E 102.74909
N 14.03343

แสดงผังที่ตั้งโครงการ

Not to scale

โครงการก่อสร้างศาลาที่พักผู้ปกครองศูนย์พัฒนาเด็กเล็กตำบลตาพระยา หมู่ 4

เขียนแบบ/ตรวจสอบ	นายกันตธีร์ ขวัญโพ	ผู้ชำนาญช่างโยธา	
เห็นชอบ	นายเกรียงไกร ไชยประภา	ปลัด อบต.ตาพระยา	
อนุมัติ	พันเอกนิวัฒน์ หาญประเสริฐ	นายก อบต.ตาพระยา	

แบบเลขที่ 1/5



E 102.74299
N 13.88822


Not to scale

แบบเลขที่ 1 / 6




E 102.78517
N 13.97069

มาตราส่วน

Not to scale

แบบแผนที่ 1 / 7

เขียนแบบ/ตรวจสอบ	นายกัมมศักดิ์ ขวัญโพธิ์	ผู้ช่วยนายช่างโยธา	
เห็นชอบ	นายเกรียงไกร ไชยประภา	ปลัด อบต.ตาพระยา	
อนุมัติ	พันเอกวิวัฒน์ หาดใหญ่ประเสริฐ	นายก อบต.ตาพระยา	



E 102.75395
N 13.92861

แสดงผังที่ตั้งโครงการ

Not to scale

แบบเลขที่ 1 / 8


เขียนแบบ/ตรวจสถาปัตย์	นายกันต์ธีร ขวัญโพธิ์	ผู้ช่วยนายช่างโยธา	
ตรวจสถาปัตย์	นายพงษ์พิชญ์ พุ่มพิพัฒน์พงษ์	หัวหน้าสำนักปลัด รักษาการแทน รองนายก	
เห็นชอบ	นายเกรียงไกร ไชยประภา	ปลัด อบต.ตาพระยา	
อนุมัติ	พันเอกนิวัฒน์ หาญประเสริฐ	นายก อบต.ตาพระยา	




E 102.70811
N 13.93285

_____ Not to scale

แบบเลขที่ 1/9

 เขียนแบบ/ตรวจสอบ	นายกัมมัตติร ขวัญโพธิ์	ผู้ช่วยนายช่างโยธา	

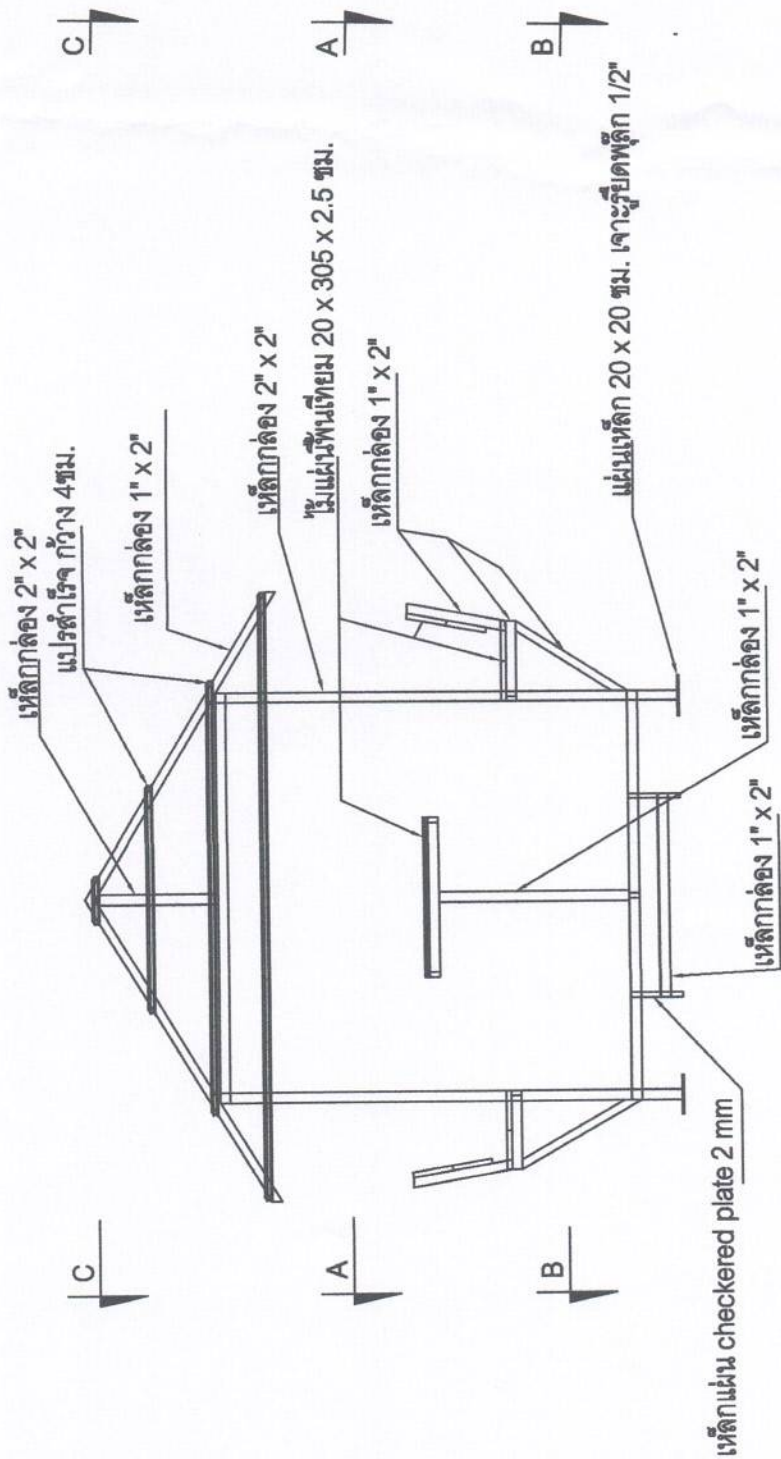


แสดงภาพศาลาด้านหน้า

มาตราส่วน

Not to scale


โครงการก่อสร้างศาลาพักผ่อนผู้ปกครองศูนย์พัฒนาเด็กเล็กตำบลตาพระยา			แบบเลขที่	1/10
เขียนแบบ	นายกันตธีร์ ขวัญโพธิ์	ผู้ควบคุมช่างโยธา	นายกันตธีร์	
ตรวจสอบ	นายพงษ์พิชญ์ พุ่มพัฒน์พงษ์	หัวหน้าสำนักปลัด รักษา การศูนย์ พัฒนา	นายพงษ์พิชญ์	
เห็นชอบ	นายเกรียงไกร ไชยประภา	ปลัด อบต.ตาพระยา	นายเกรียงไกร	
อนุมัติ	พันเอกนิวัฒน์ หาญประสงค	นายก อบต.ตาพระยา	พันเอกนิวัฒน์	

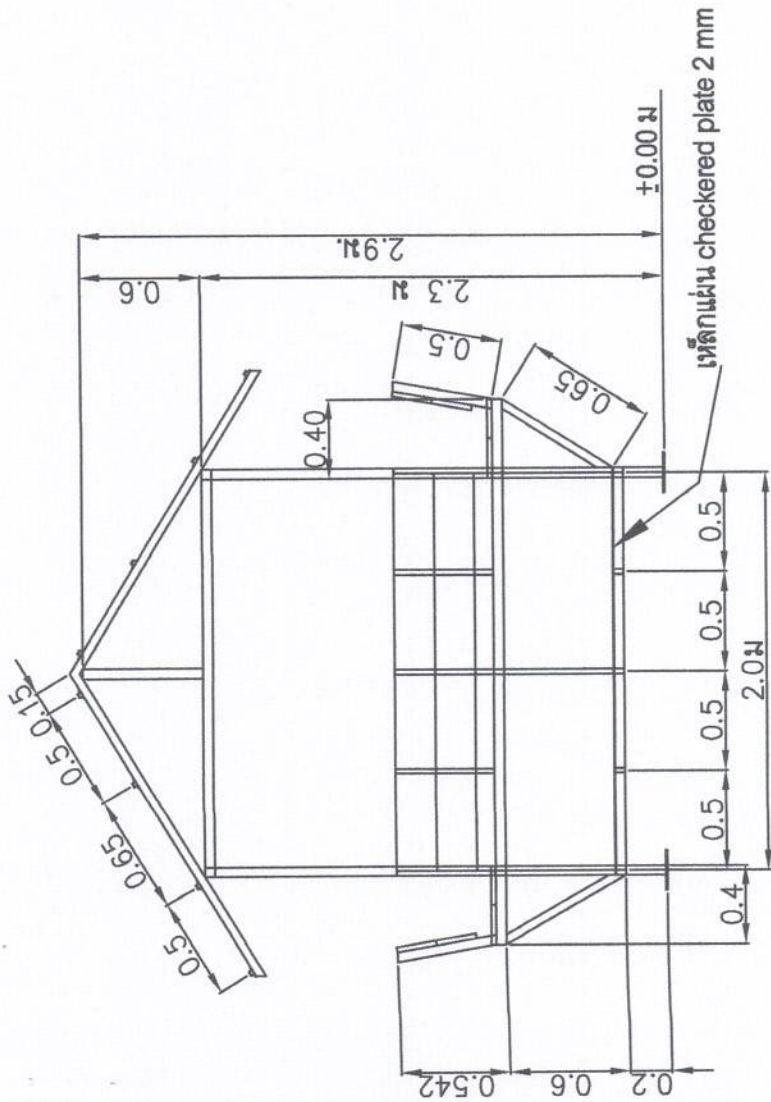

แสดงภาพศาลาด้านหลัง

มาตรา ๒๒


Not to scale

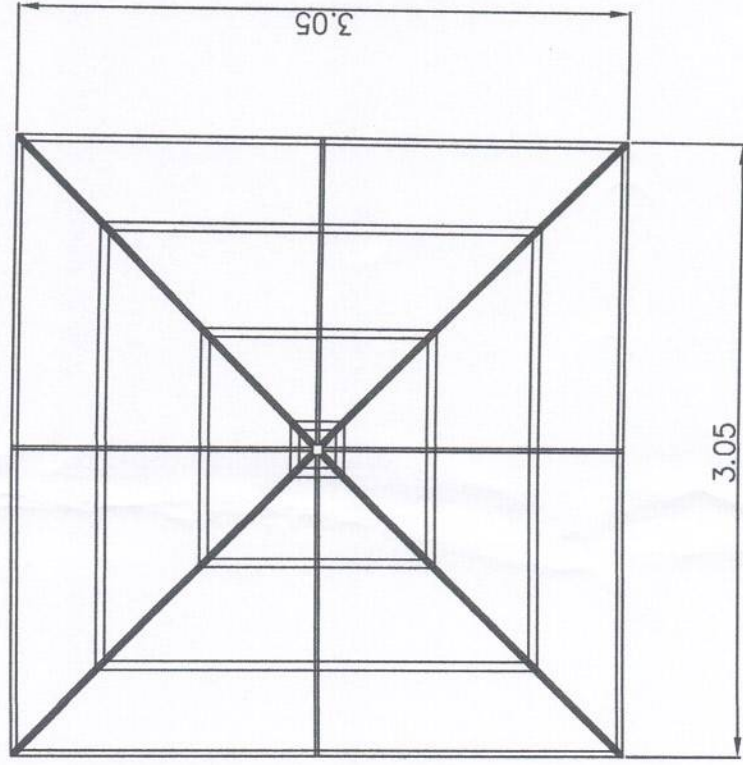


แสดงภาพตัด C-C

มาตราส่วน

Not to scale

 โครงการก่อสร้างศาลาพักผู้ปกครองศูนย์พัฒนาเด็กเล็กตำบลตาพระยา			แบบร่างที่ 1/12
เขียนแบบ	นายกันต์ธีร์ ขวัญโพธิ์	ผู้ช่วยนางสง่างโธ	
เห็นชอบ	นายเกรียงไกร ไชยประภา	ปลัด อบ.ม.ตาพระยา	
อนุมัติ	พันเอกนิวัฒน์ หายูประสพ	นายก อบ.ม.ตาพระยา	

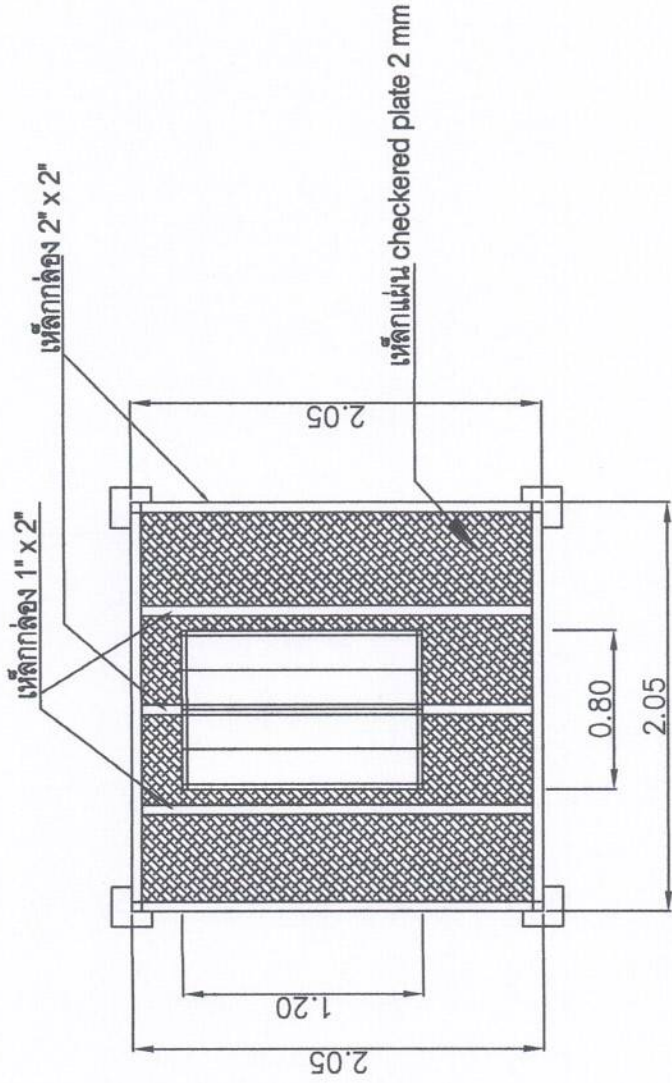

แสดงภาพตัด B-B


มาตราส่วน

Not to scale

ใช้แผ่นพื้นเติม 20 x 305 x 2.5 ซม.

เหล็กกล่อง 1" x 2"

ใช้แผ่นพื้นเติม 20 x 305 x 2.5 ซม.

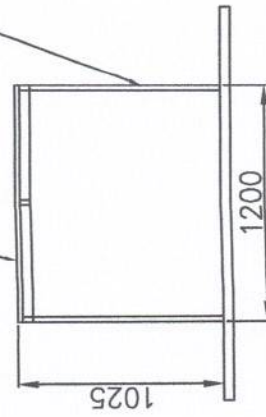

แสดงภาพโต๊ะกลางศาลาด้านข้าง



มาตราส่วน

Not to scale

แสดงภาพโต๊ะกลางศาลาด้านบน

มาตราส่วน

Not to scale

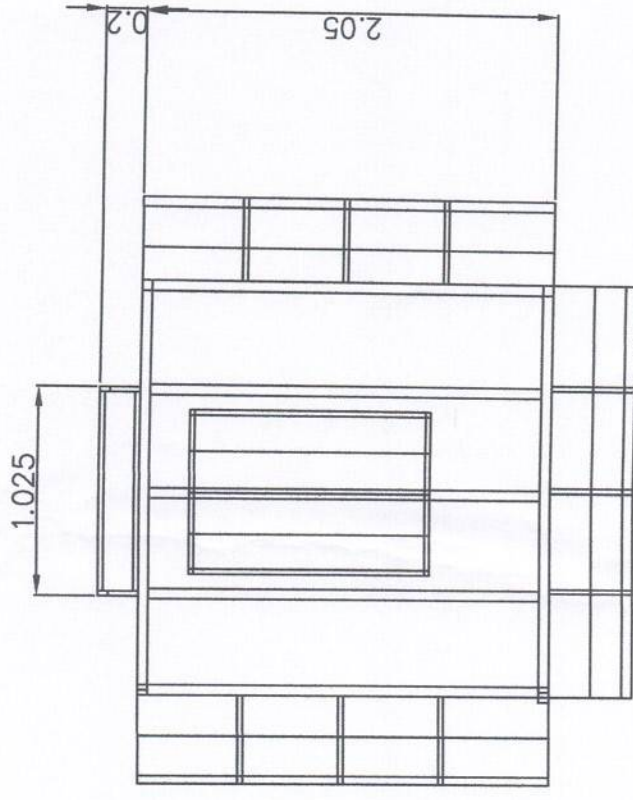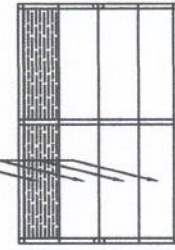

แสดงภาพตัด A-A

มาตราส่วน

Not to scale

โครงการก่อสร้างศาลาที่พักผู้โดยสารศูนย์พัฒนาเด็กเล็กตำบลตาพระยา

แบบร่างที่ 1/11


เขียนแบบ	นายกันต์ธีร์ ขวัญโพธิ์	ผู้ควบคุมงานช่างโยธา
ตรวจสอบ	นายพงษ์พิชญ์ พุ่มพิพัฒน์พงษ์	หัวหน้าสำนักปลัด รักษา การงาน โยธา
เห็นชอบ	นายเกรียงไกร ไชยประภา	ปลัด อบต.ตาพระยา
อนุมัติ	พันเอกนิวัฒน์ หายุประสาท	นายก อบต.ตาพระยา





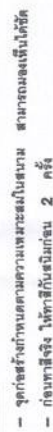แบบเลขที่ 1/13